



**ROMA CAPITALE**  
**Centro di Preparazione Olimpica "GIULIO ONESTI"**  
 Municipio II (ex II e III)

Variante al PdC n.13/2018 per modifiche interne alla nuova area diagnostica presso I.M.S.S., foglio 527, part. 211, sub.502

COMMITTENTE: Coni Servizi S.p.A. DIRETTORE TECNICO: Ing. Valerio Petrinca


R.U.P.: Ing. Emiliano Curi COORDINAMENTO ARCHITETTONICO: Arch. Daniele Alabrese



FASE DI PROGETTO	OGGETTO		
D	CPO GIULIO ONESTI		
FORMATO	AREA PROG.	TITOLO	
A1		PIANTA PIANO TERRA	
SCALA		NUOVA AREA DIAGNOSTICA	
1:100		DOC n°	
		02	
CODICE DOCUMENTO: CPO-GO-IMSS-AMP-PD-ARO2			
REV	DATA	TIPO DI EMISSIONE	REDDATO
A	19 Novembre 2018		

È vietata la riproduzione totale o parziale dei contenuti qui presenti

PLANIMETRIA POST OPERAM - scala 1:100

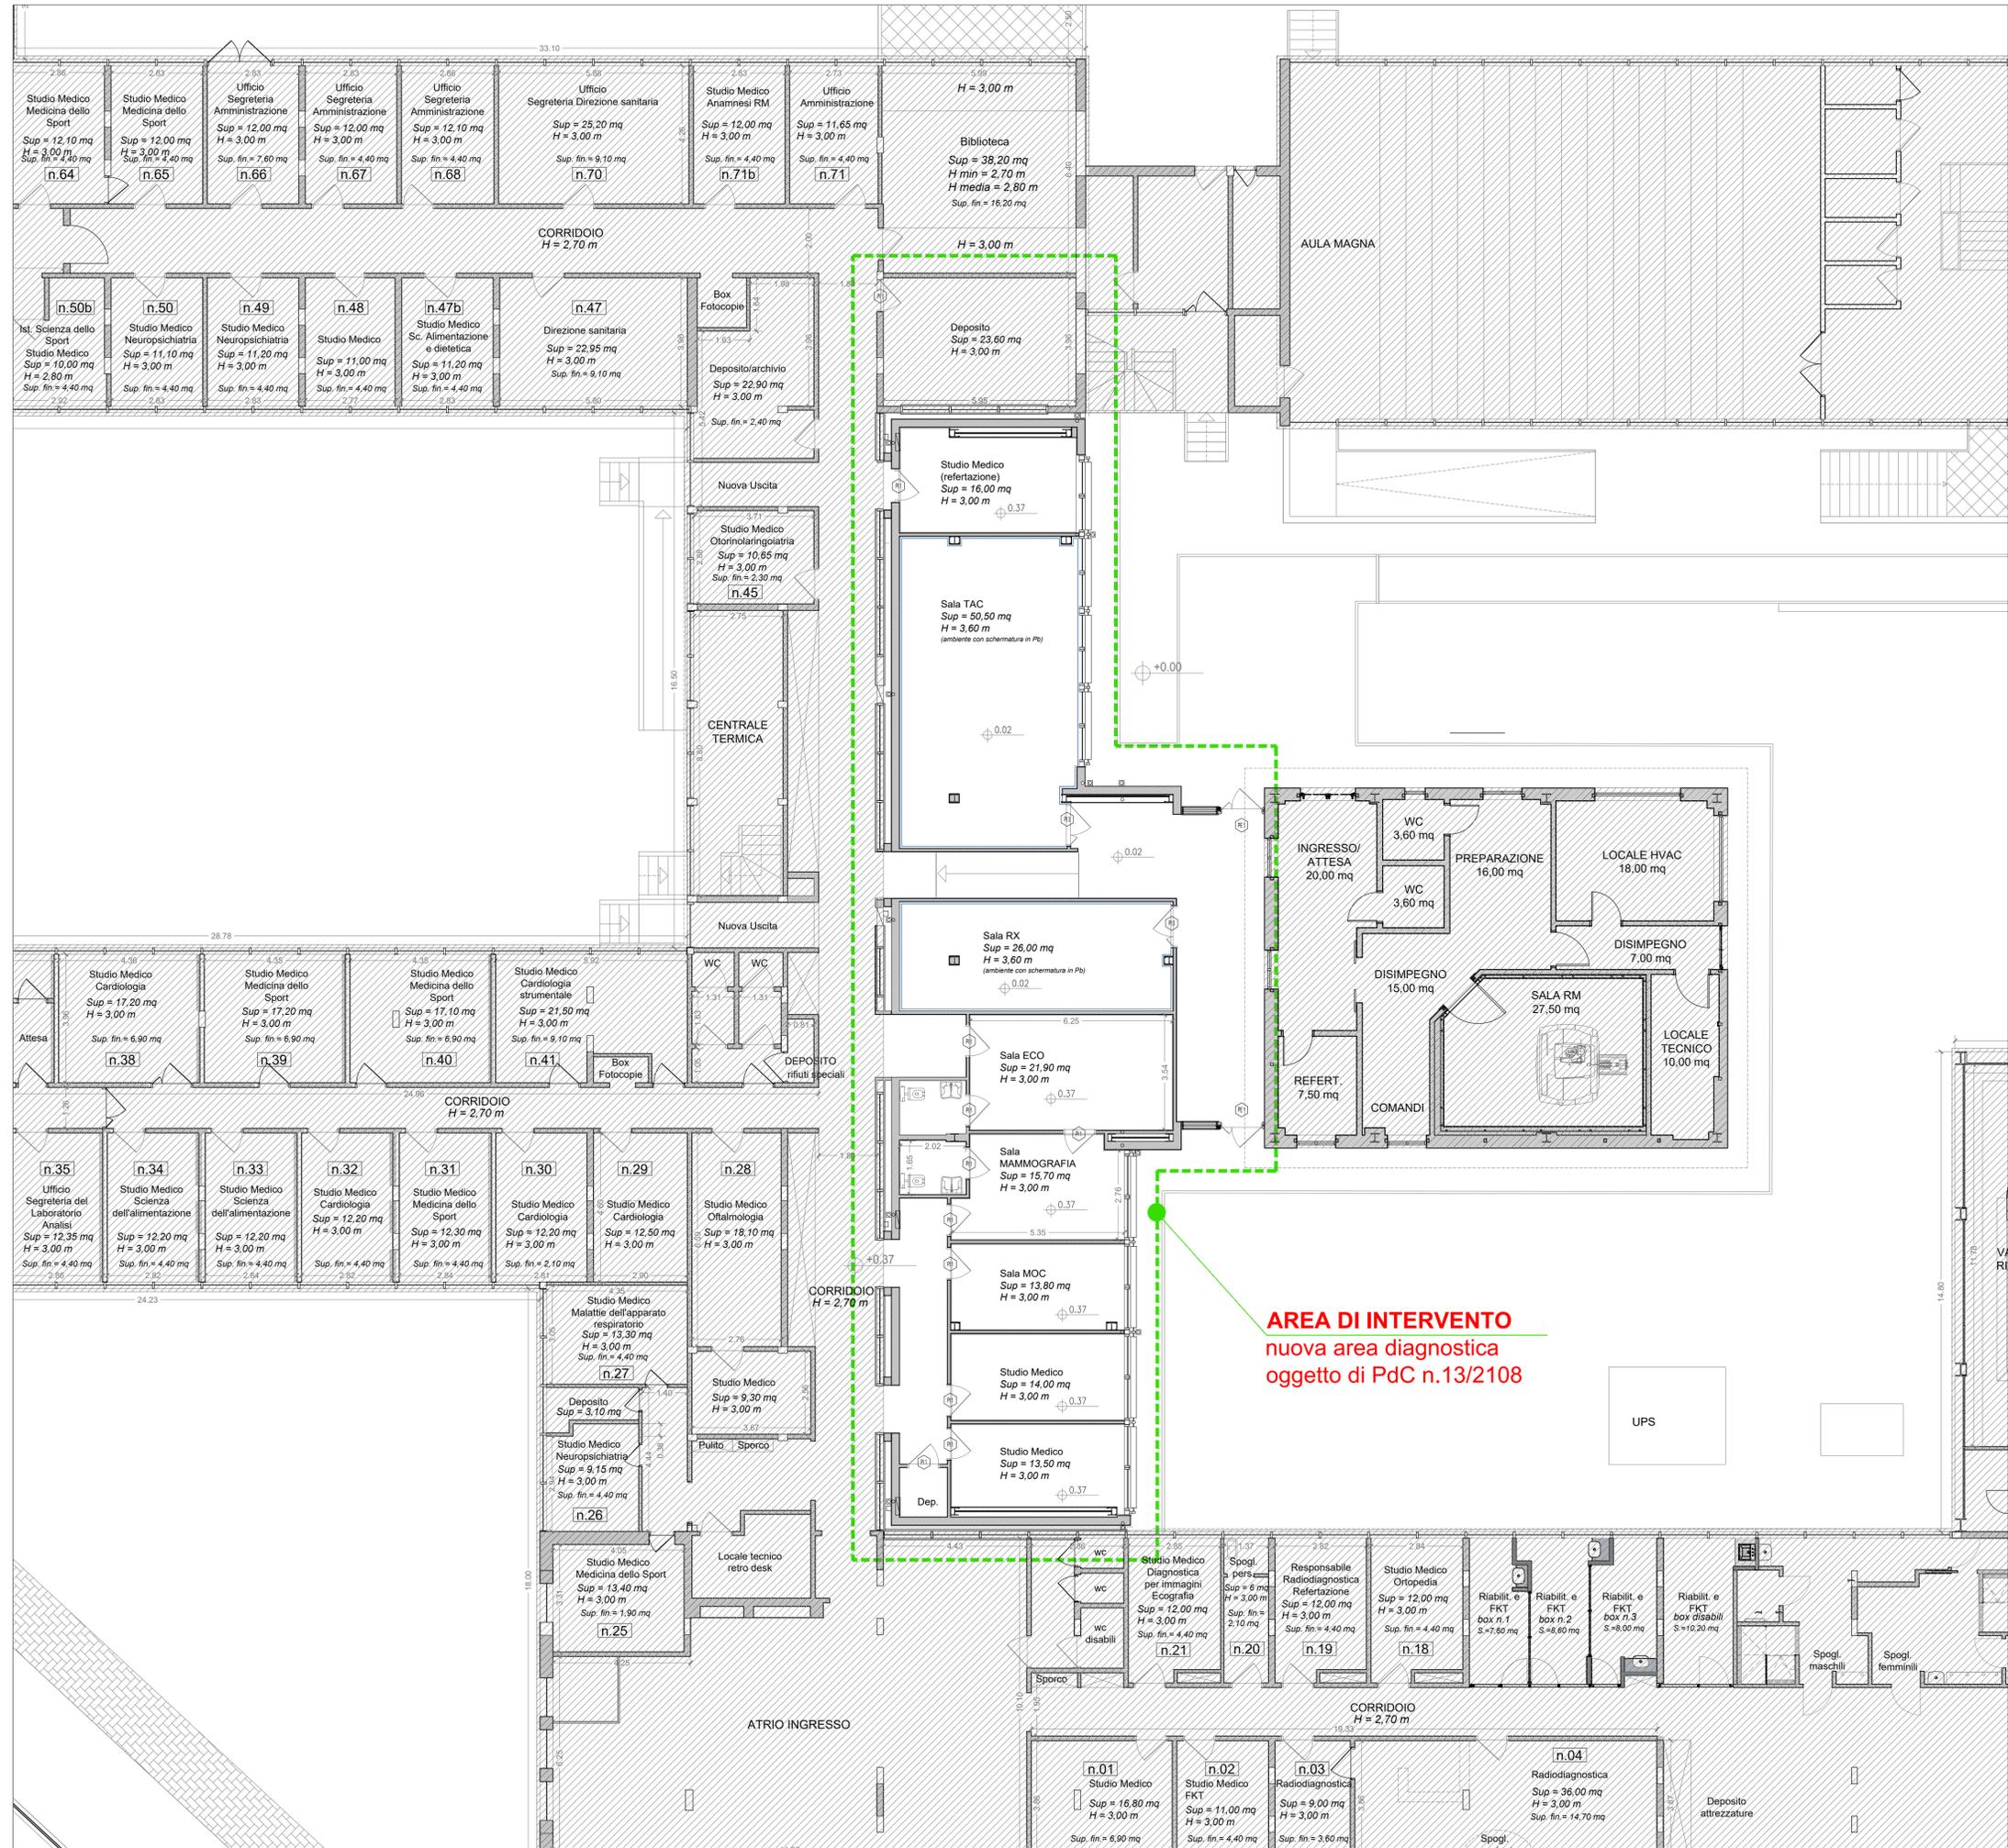

**AREA DI INTERVENTO**  
 nuova area diagnostica  
 oggetto di PdC n.13/2108

UPS