



ROMA CAPITALE
Centro di Preparazione Olimpica "GIULIO ONESTI"
 Municipio II (ex II e III)

Variante al PdC n.13/2018 per modifiche interne alla nuova area diagnostica presso I.M.S.S., foglio 527, part. 211, sub.502

COMMITTENTE: Coni Servizi S.p.A. DIRETTORE TECNICO: Ing. Valerio Petrinca


R.U.P.: Ing. Emiliano Curi COORDINAMENTO ARCHITETTONICO: Arch. Daniele Alabrese



FASE DI PROGETTO		OGGETTO	
D		CPO GIULIO ONESTI	
FORMATO	AREA PROG.	TITOLO	
A1		PIANTA PIANO TERRA	
SCALA		NUOVA AREA DIAGNOSTICA	
1:100		DOC n°	
		02	
CODICE DOCUMENTO		CPO-GO-IMSS-AMP-PD-AR02	
REV	DATA	TIPO DI EMISSIONE	REDDATO
B	22 Gennaio 2019		
		CONTROLLATO	APPROVATO/AUTORIZZATO

È vietata la riproduzione totale o parziale dei contenuti qui presenti ©

PLANIMETRIA POST OPERAM - scala 1:100

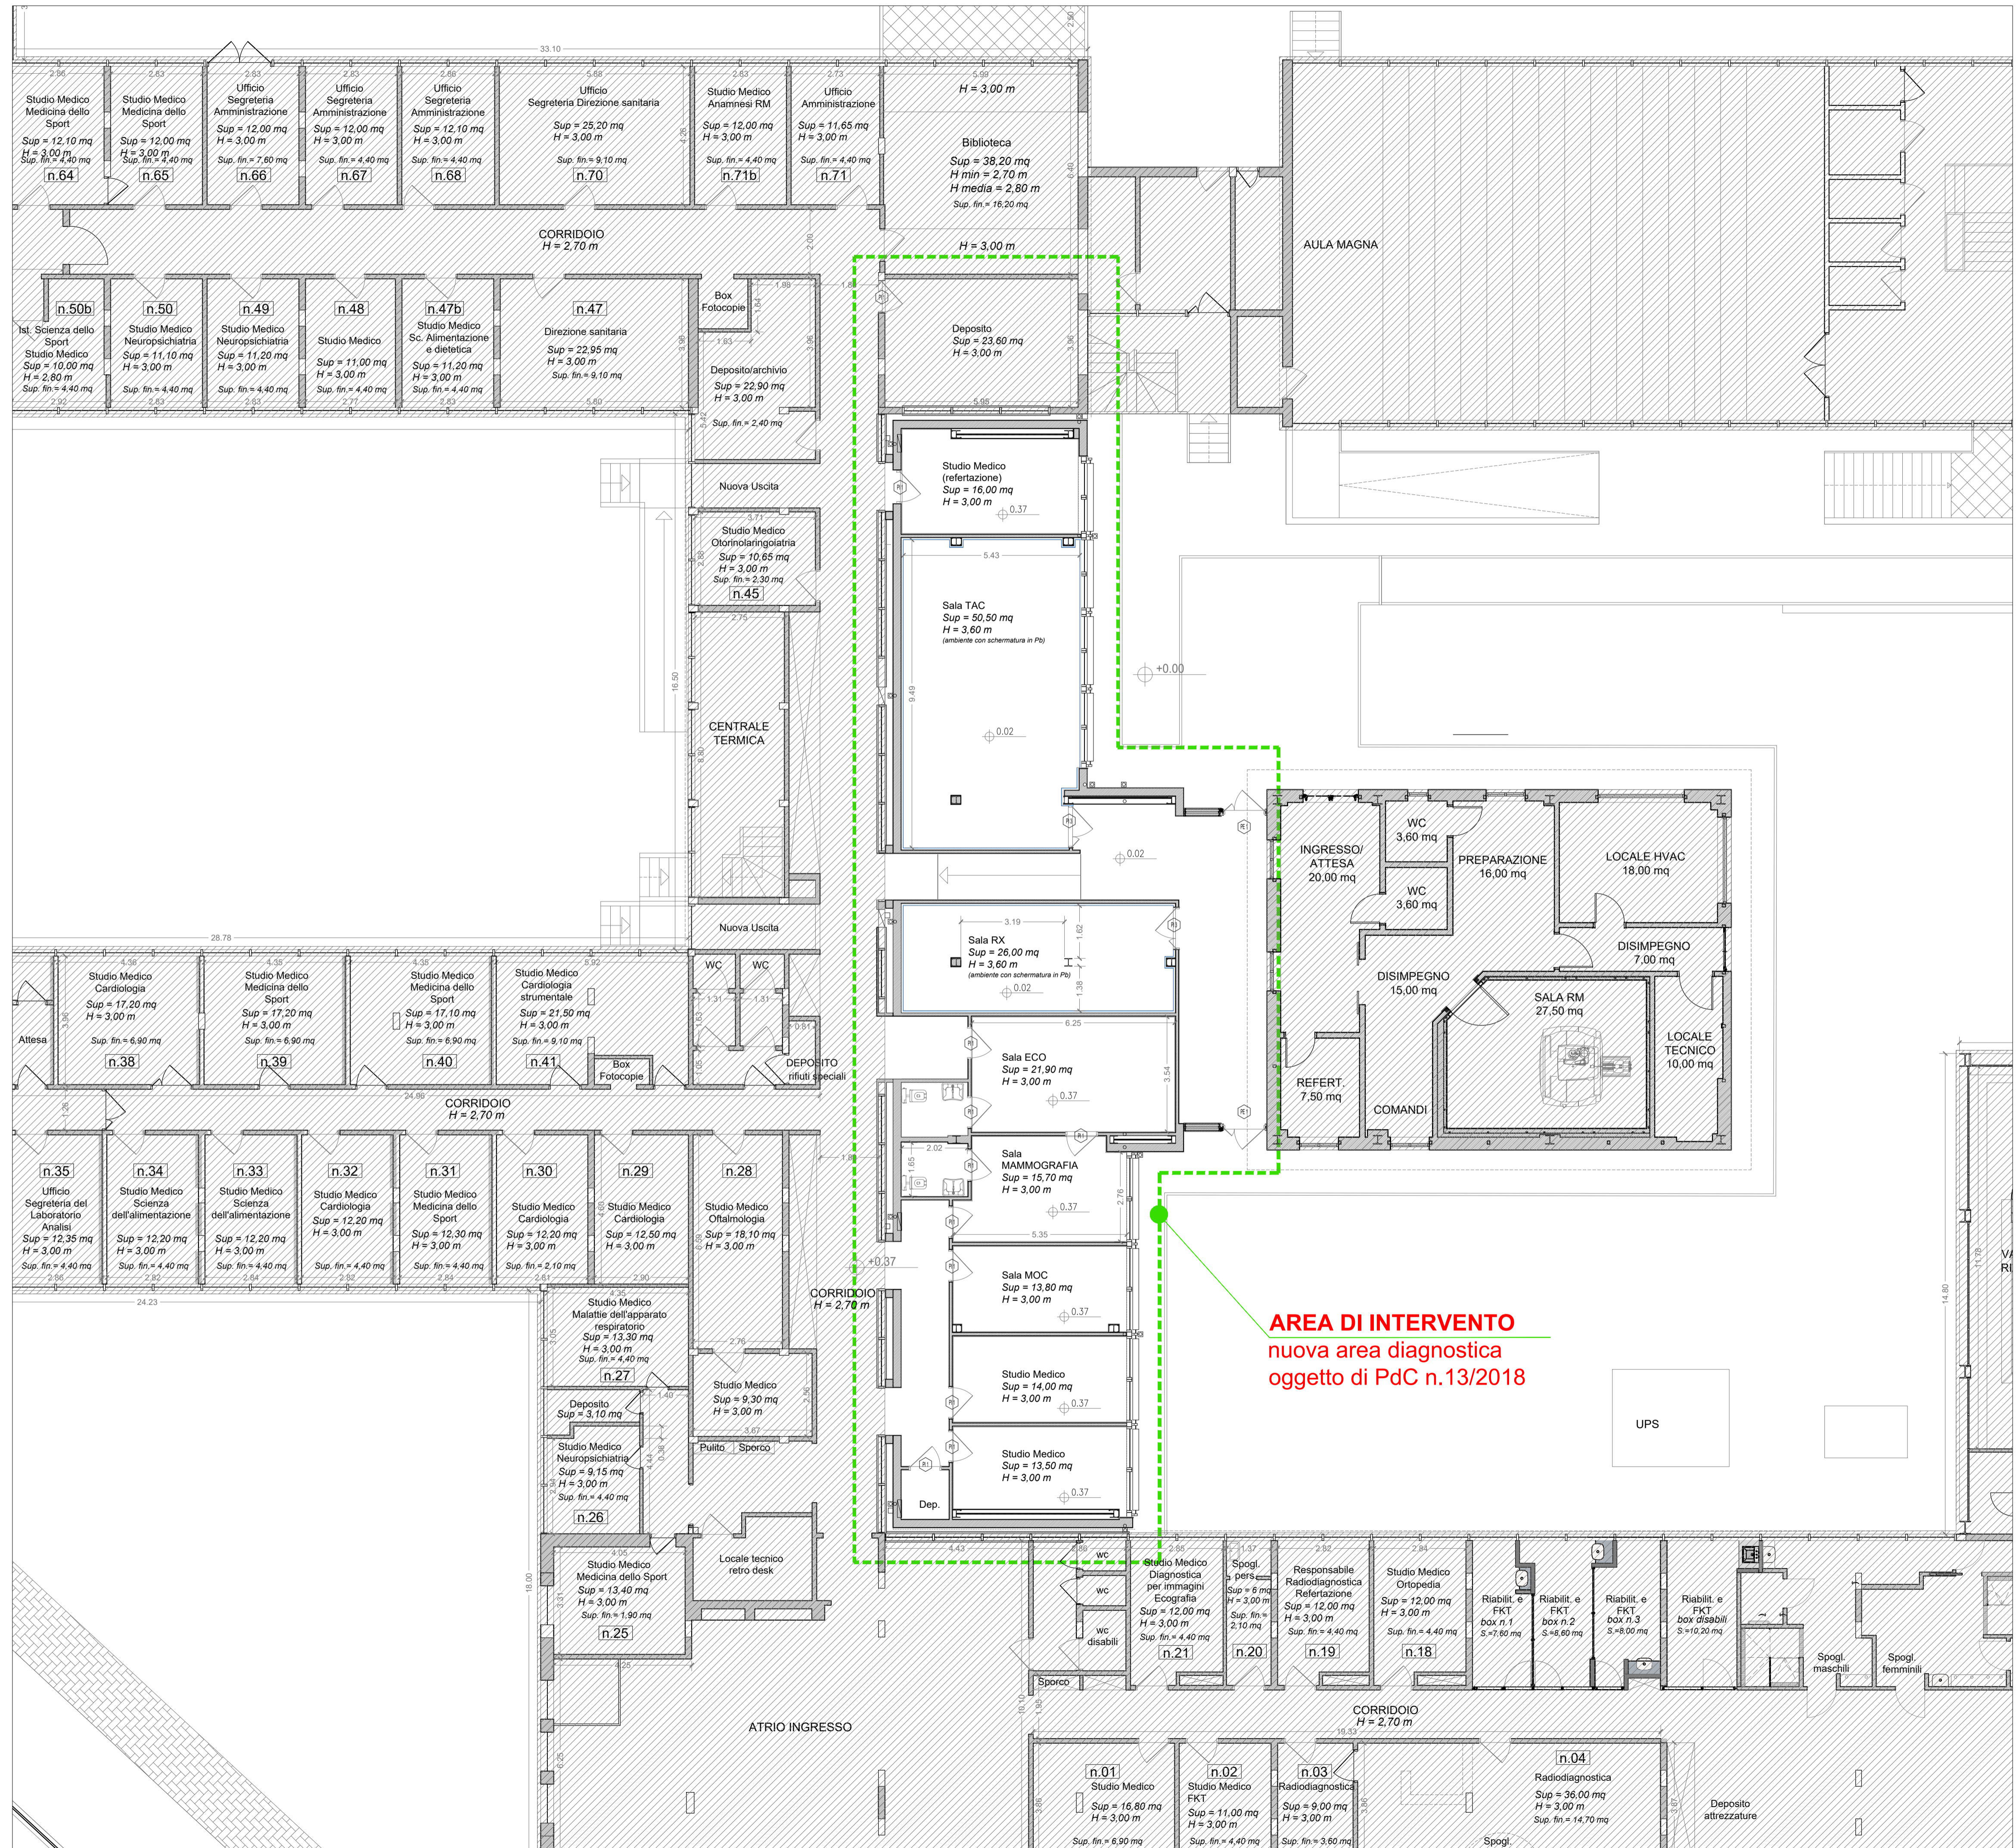

AREA DI INTERVENTO
 nuova area diagnostica
 oggetto di PdC n.13/2018

UPS

ATRIO INGRESSO

CORRIDOIO H = 2,70 m