


Id.	Sito
A	Fabbricato centrale
B	Foresterie n. 4 - 5 - 6
C	Sala muscolare n. 2
D	Servizi operai
E	Sala muscolare n. 3
F	Spogliatoi polivalenti
G	Palestra Ginnastica
H	Magazzino Rugby
I	Cabina elettrica
L	Centrale termica
M	Locale lavanderia
N	Magazzino Tiro con l'arco
O	Locali tecnici
P	Palestra Campi da tennis
Q	Portineria
R	Depuratore

CONI
CENTRO DI PREPARAZIONE OLIMPICA
TIRRENA



DIREZIONE GESTIONE PATRIMONIO
E CONSULENZA IMPIANTI SPORTIVI
UFFICIO INGEGNERIA E GESTIONE PATRIMONIO

PLANIMETRIA GENERALE SCALA 1:1000

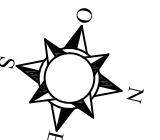

ELABORATO


C01

INQUADRAMENTO GENERALE



SCALA: 1:1000

OTTOBRE 2016

E' vietata la riproduzione totale o parziale dei contenuti qui presenti ©

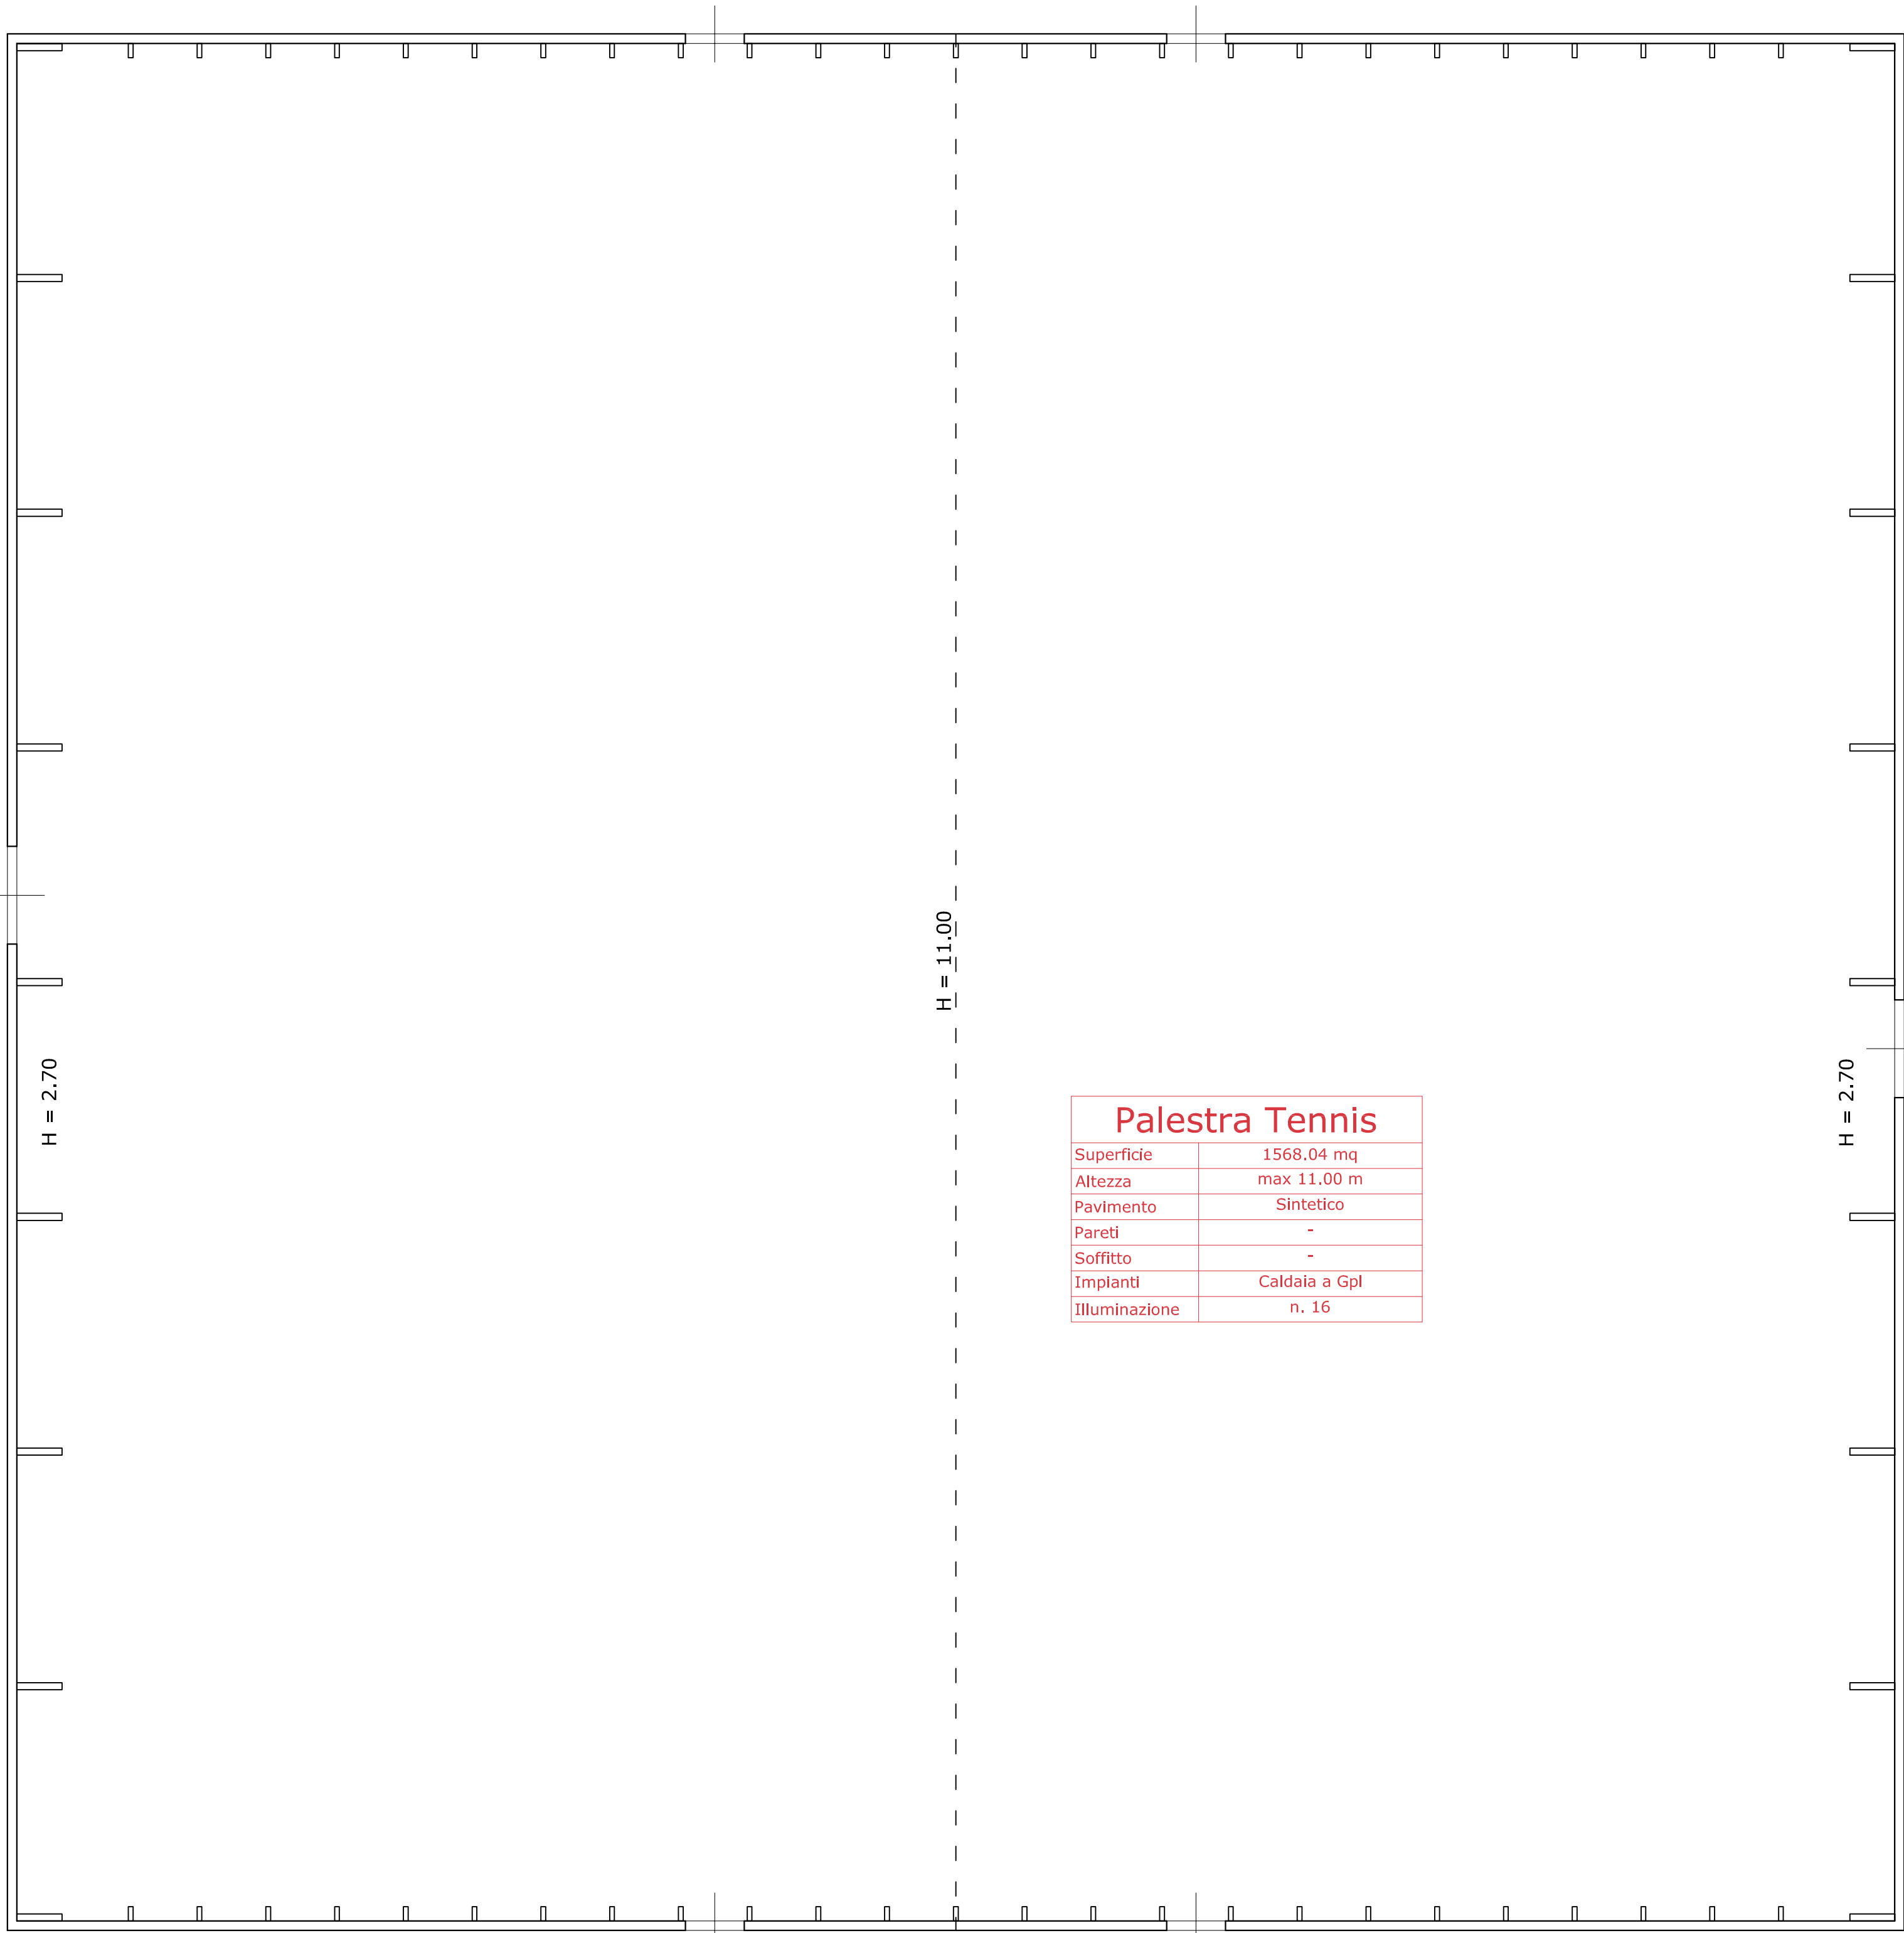



P - Palestra Campi Tennis

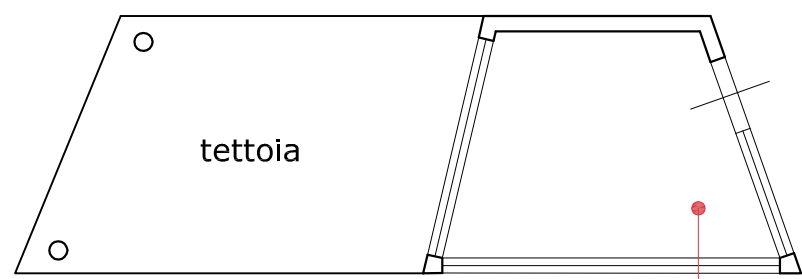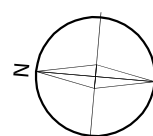



Portineria	
Superficie	10.74 mq
Altezza	2.90 m
Pavimento	Piastrelle
Pareti	Intonaco
Soffitto	Intonaco

Q - Portineria



H = 2.90

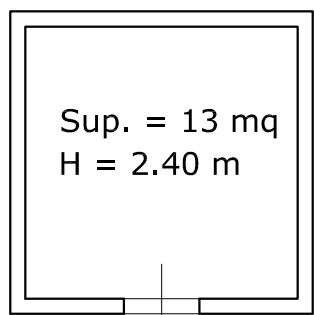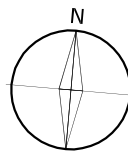


O - Generatore aria cond.

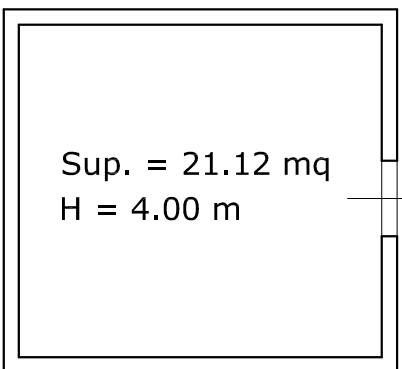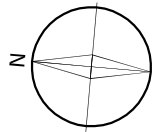



O - Cabina Enel e Gr.El.

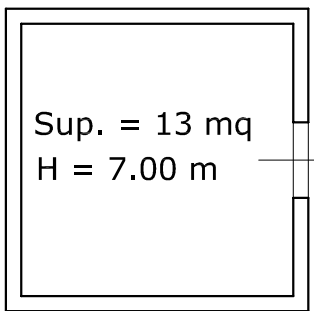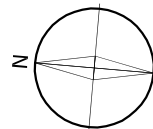

Sup. totale = 25 mq

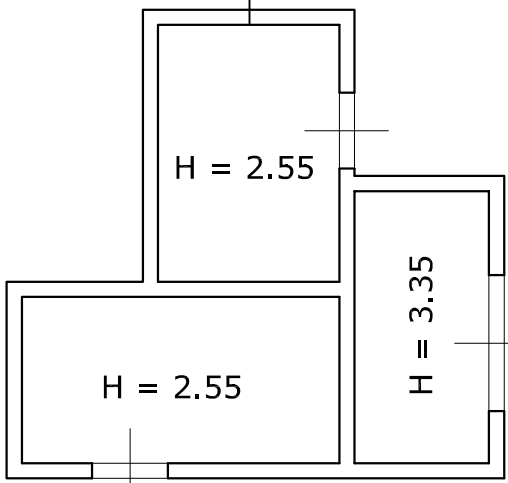


R - Depuratore

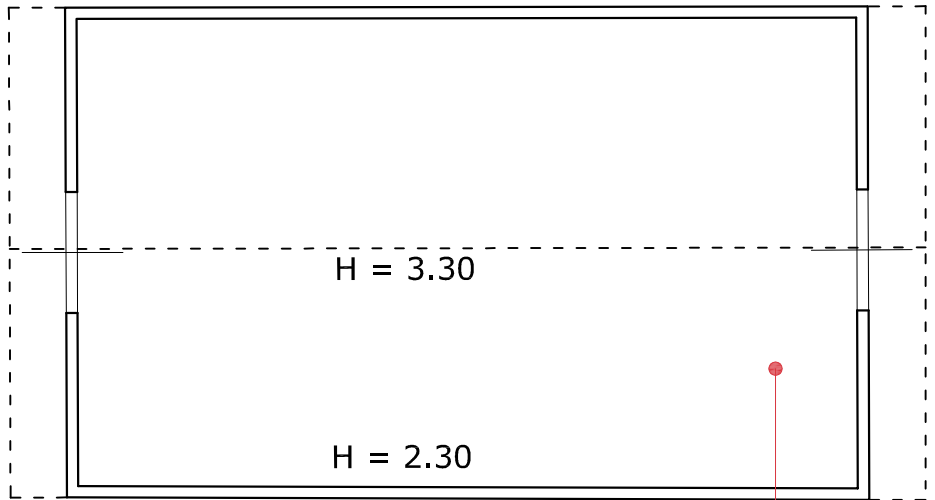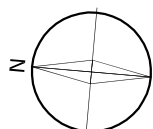

Locale lavanderia	
Superficie	64.30 mq
Altezza	max 3.30 m
Pavimento	Piastrelle
Pareti	Intonaco
Soffitto	Intonaco

M - Locale lavanderia

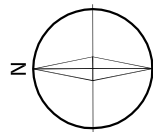

CONI
CENTRO DI PREPARAZIONE OLIMPICA
TIRRENA



DIREZIONE GESTIONE PATRIMONIO
E CONSULENZA IMPIANTI SPORTIVI
UFFICIO INGEGNERIA E GESTIONE PATRIMONIO

ELABORATO


EDIFICI M, O, P, Q, R: Pianta piano terra

C03

SCALA 1:100



OTTOBRE 2016

È vietata la riproduzione totale o parziale dei contenuti qui presenti ©


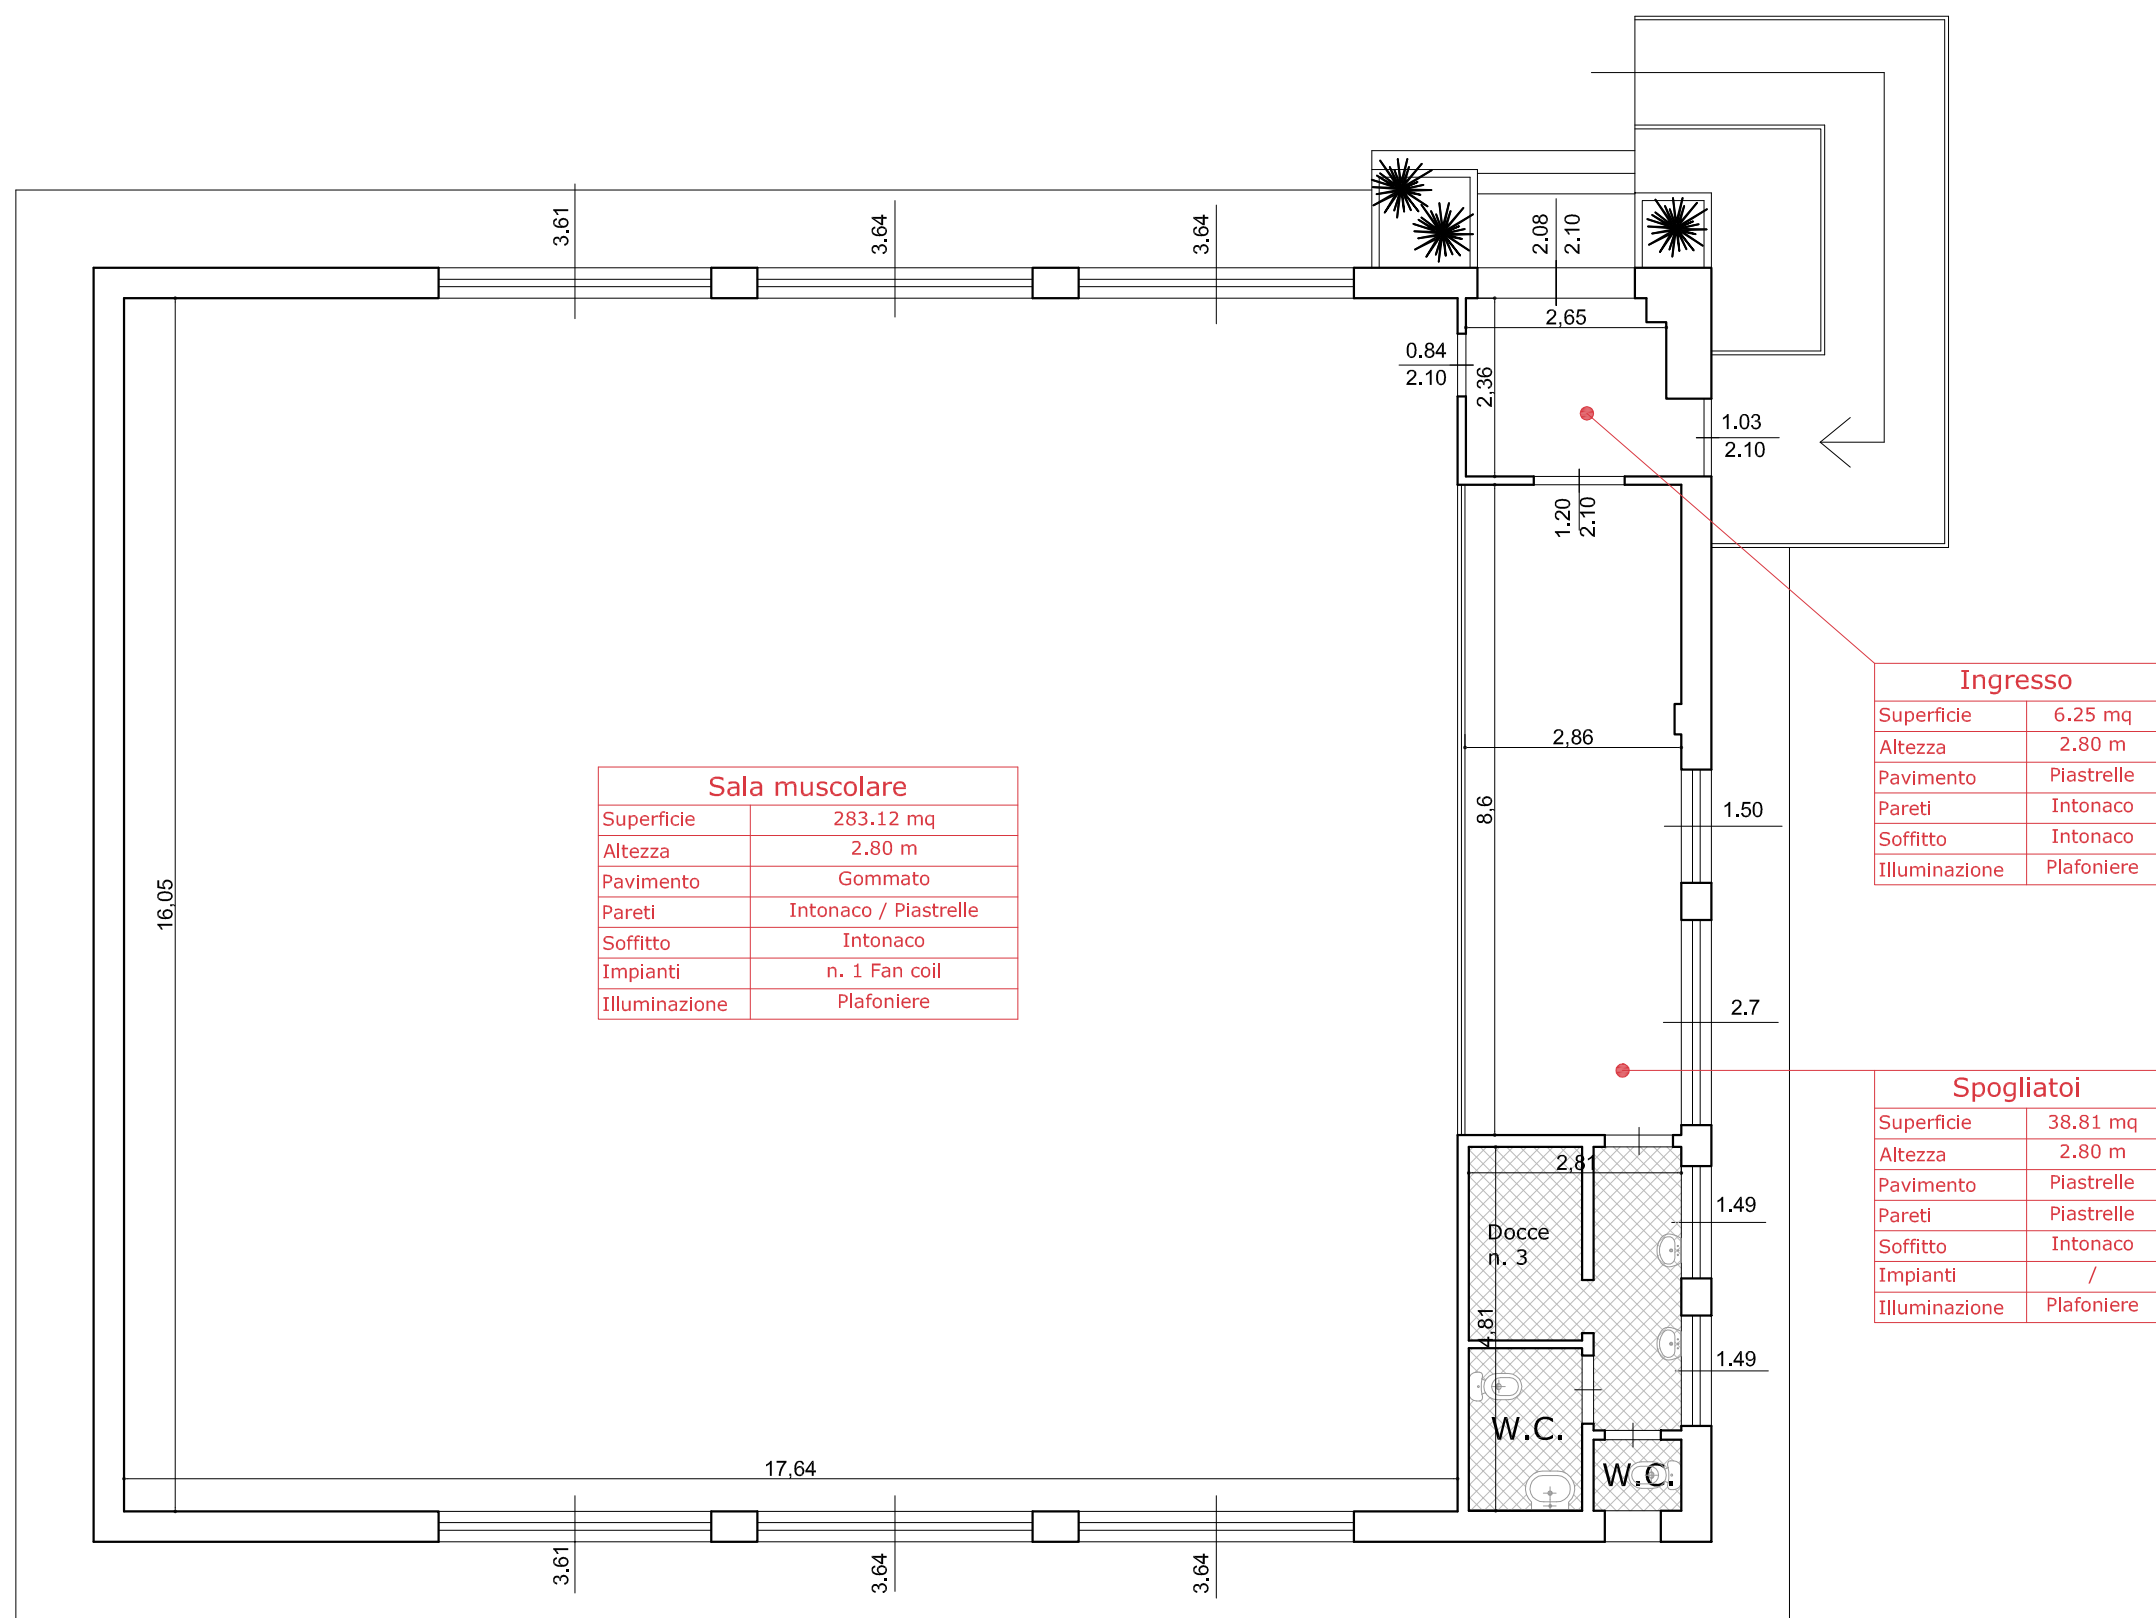


E - Sala muscolare n.3

H = 2.80

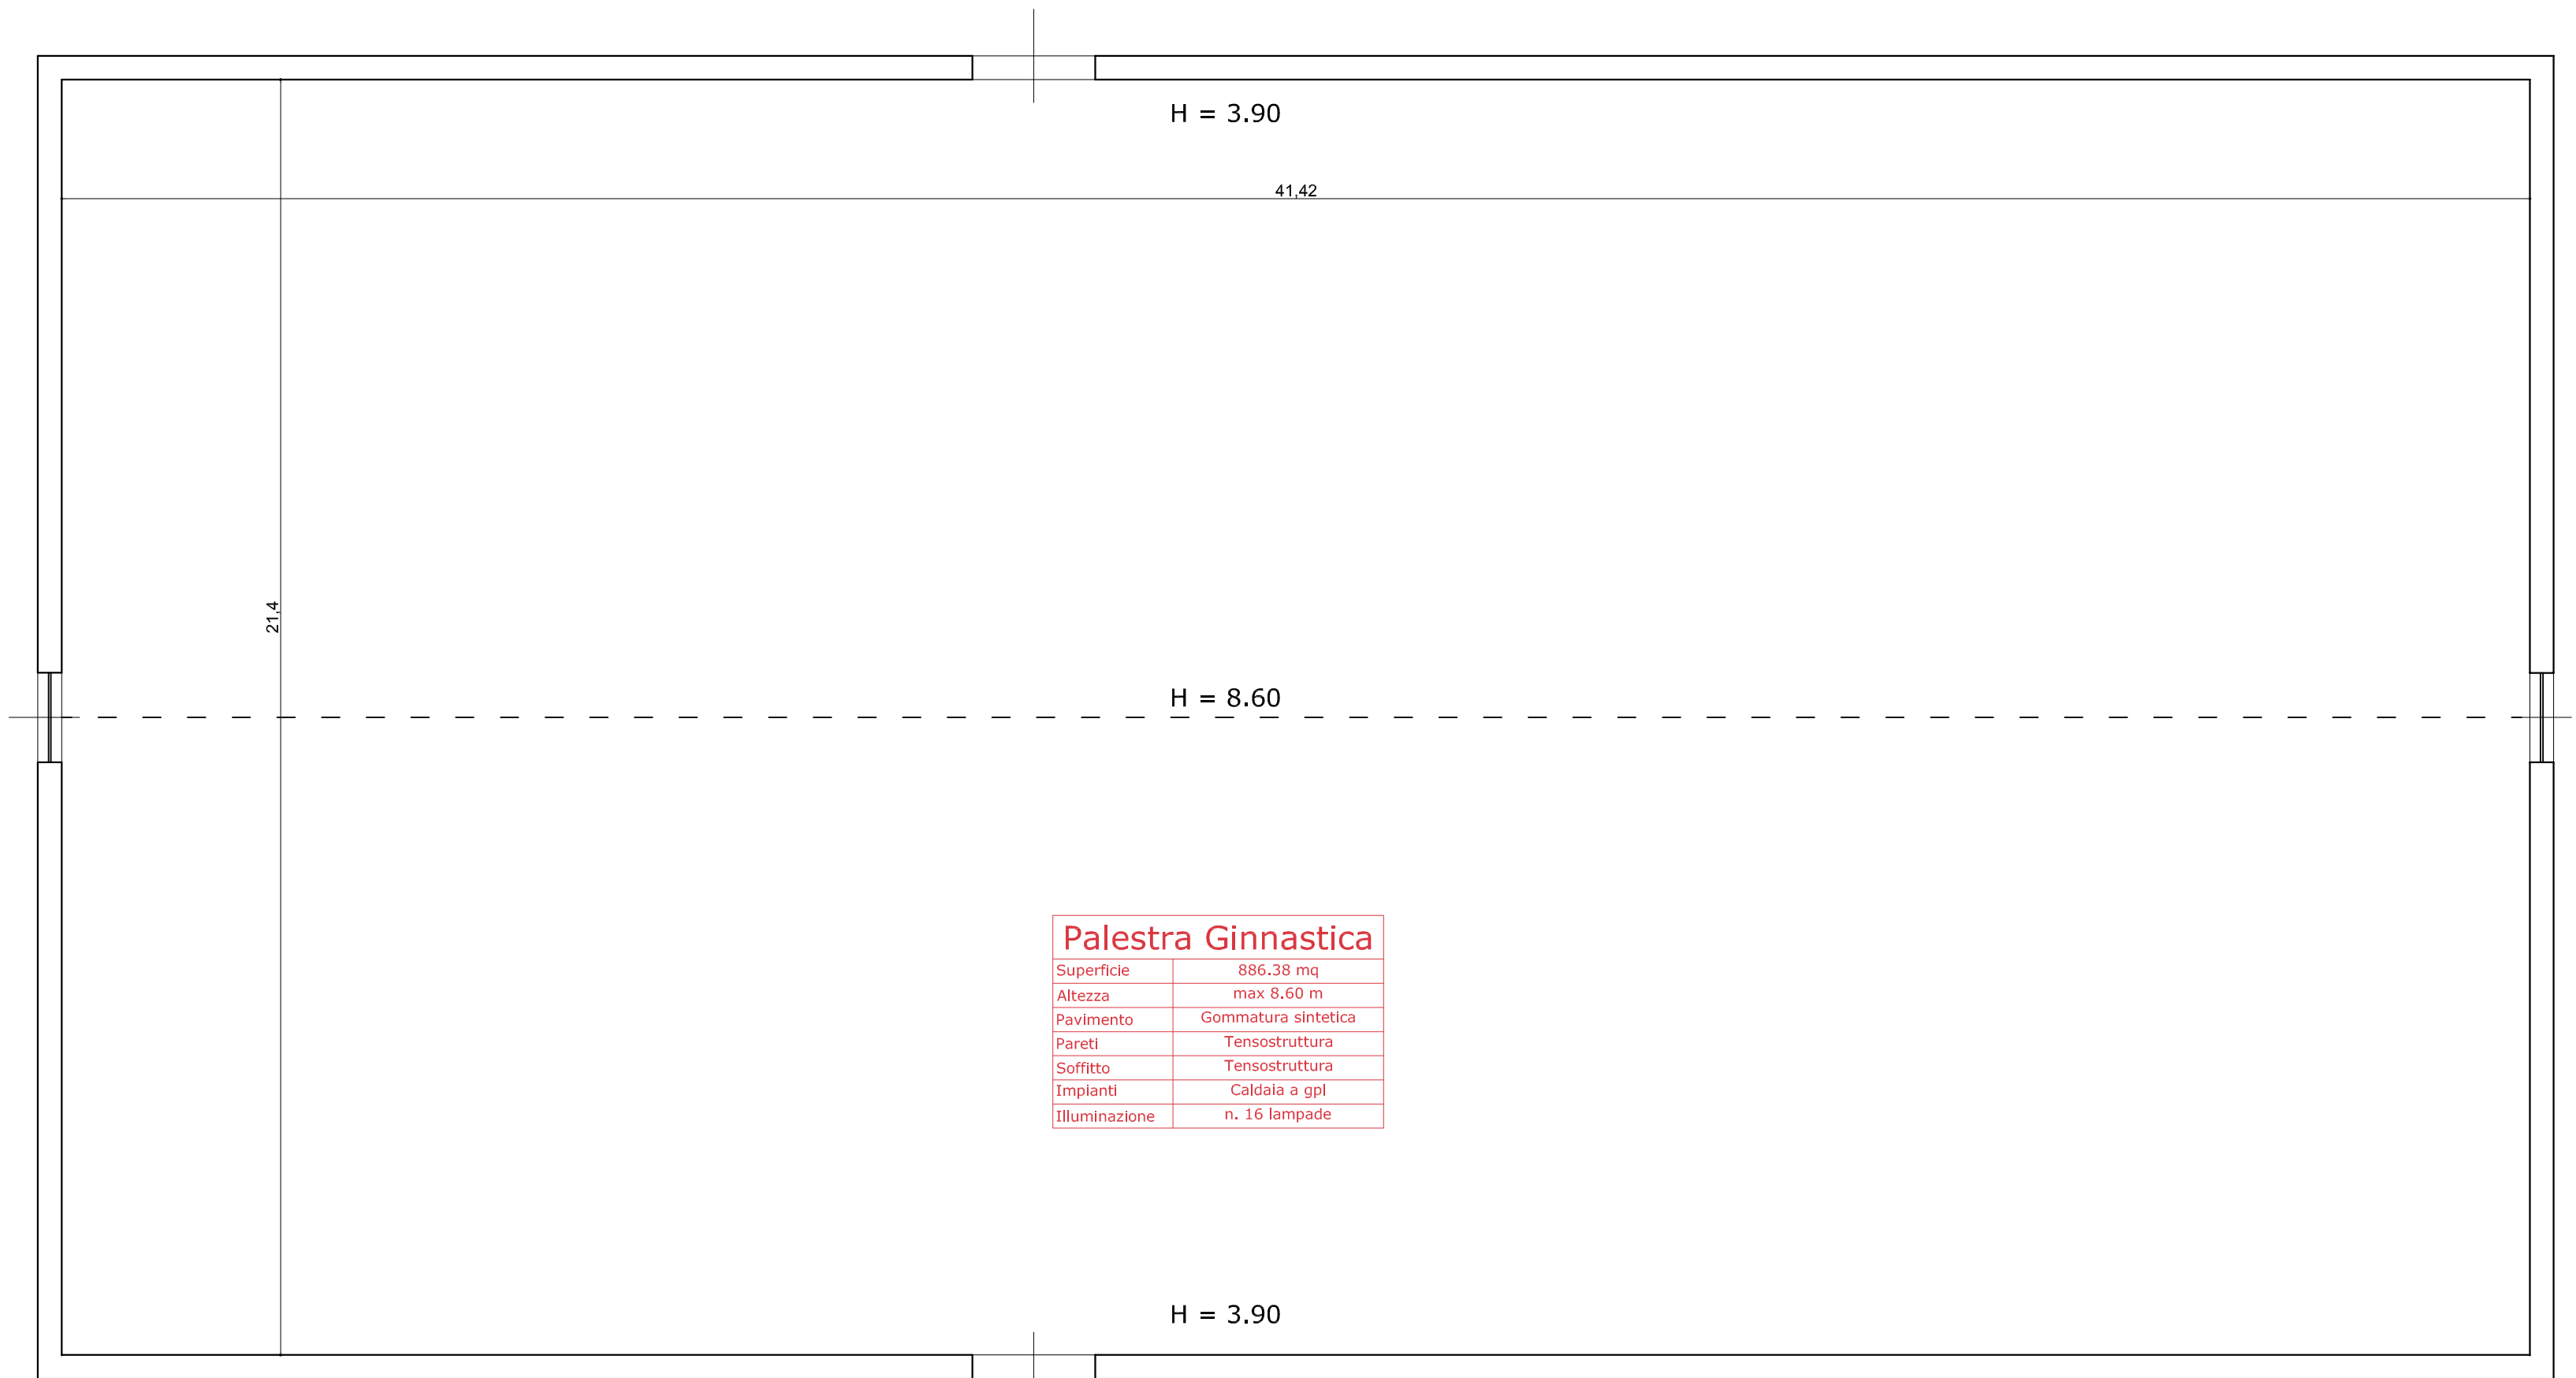
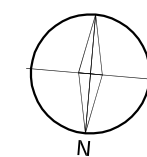


G - Palestra Ginnastica

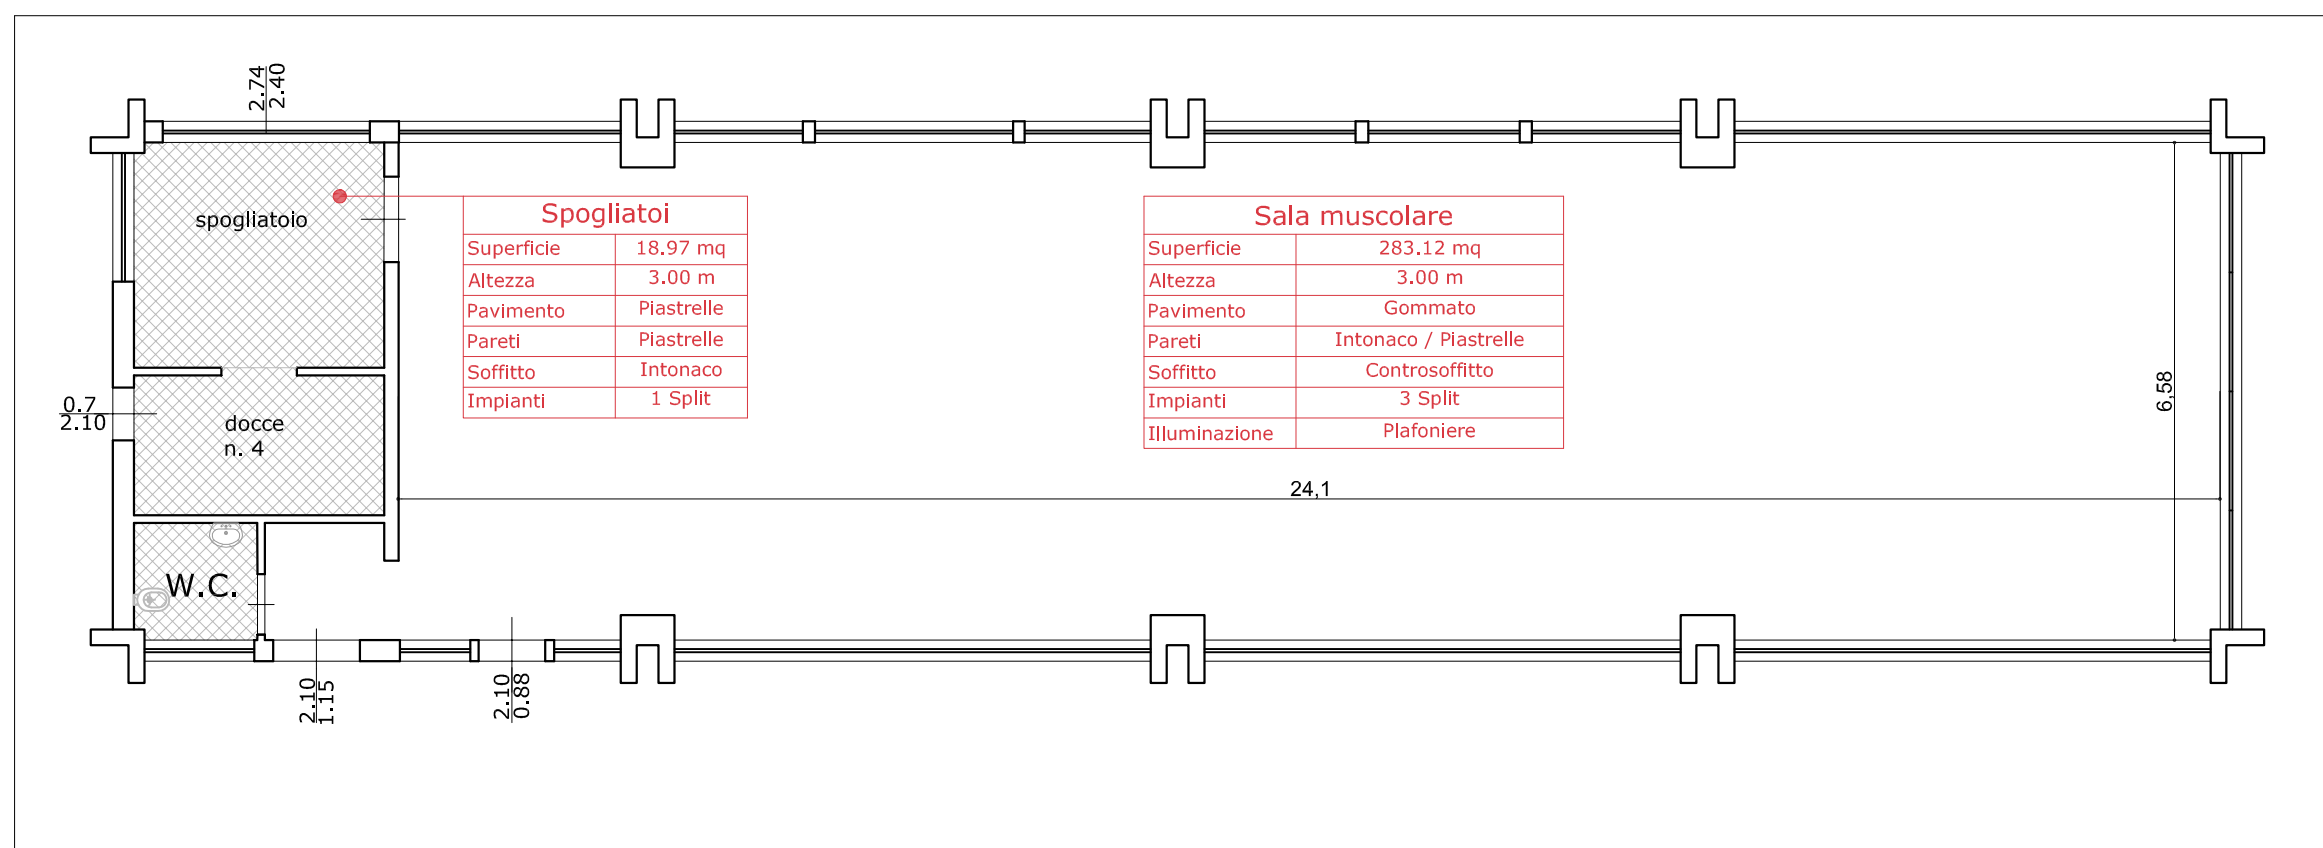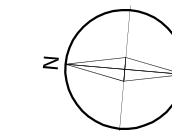



C - Sala muscolare 2

H = 3.00

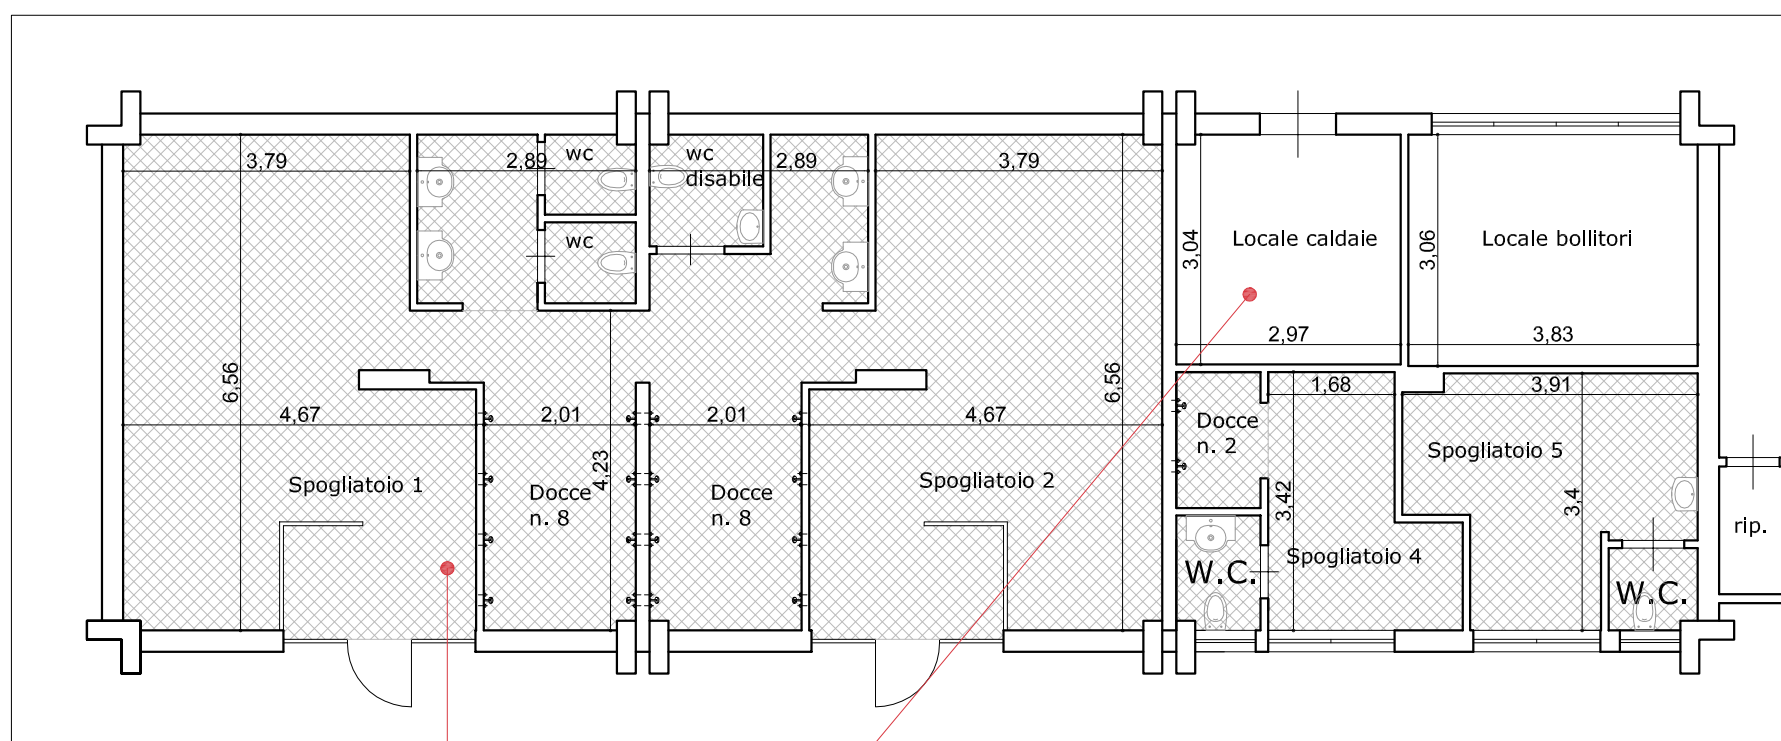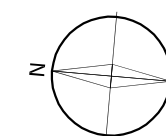



F - Spogliatoi polivalenti

H = 3.00

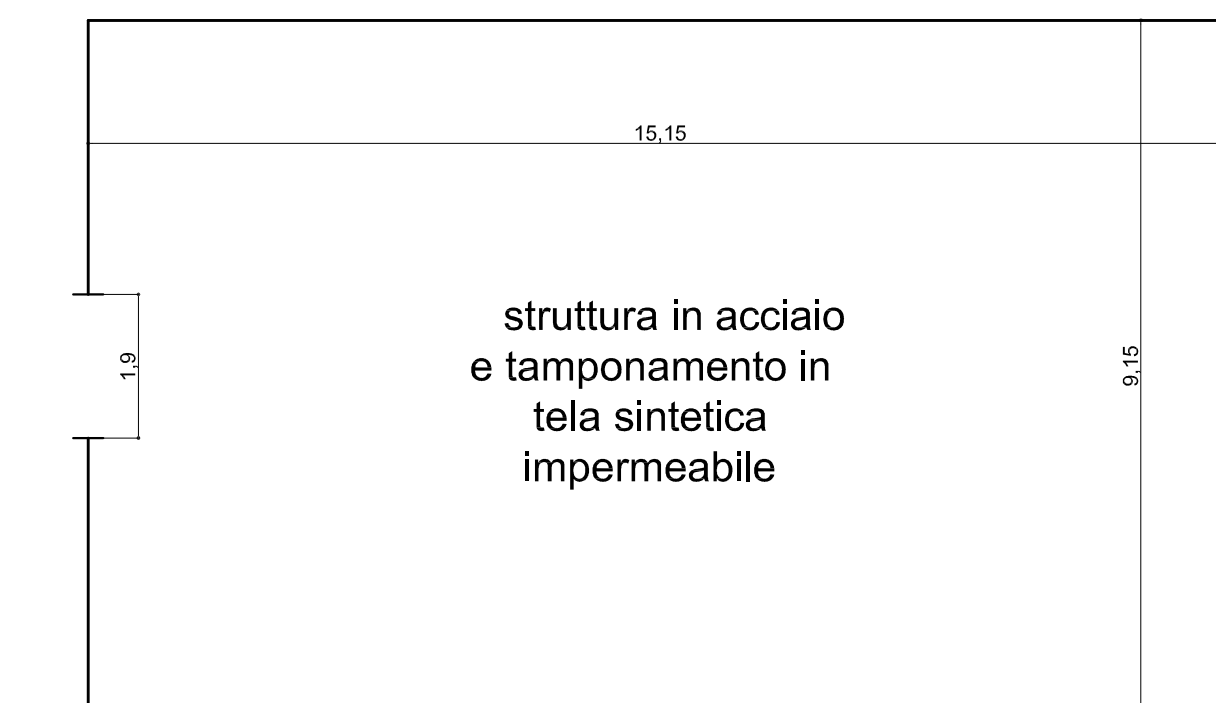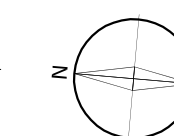



N - Magazzino tiro con l'arco

H = 3.20

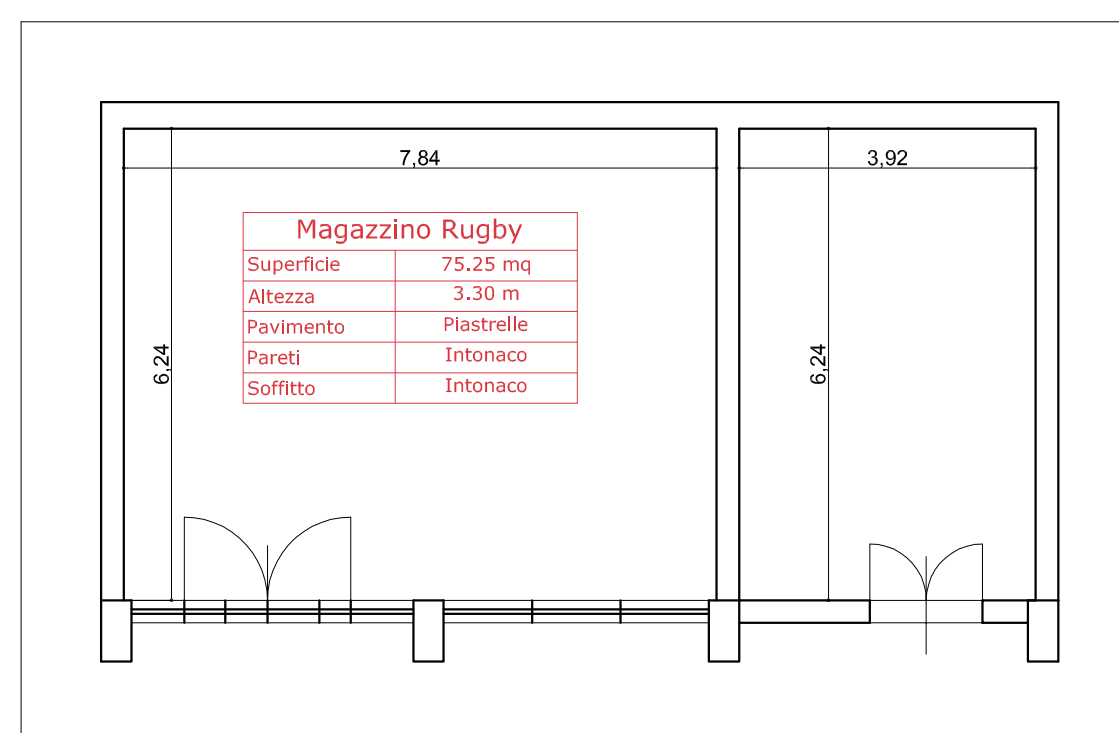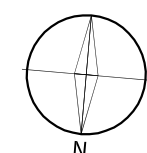


H - Magazzino Rugby

H = 3.30

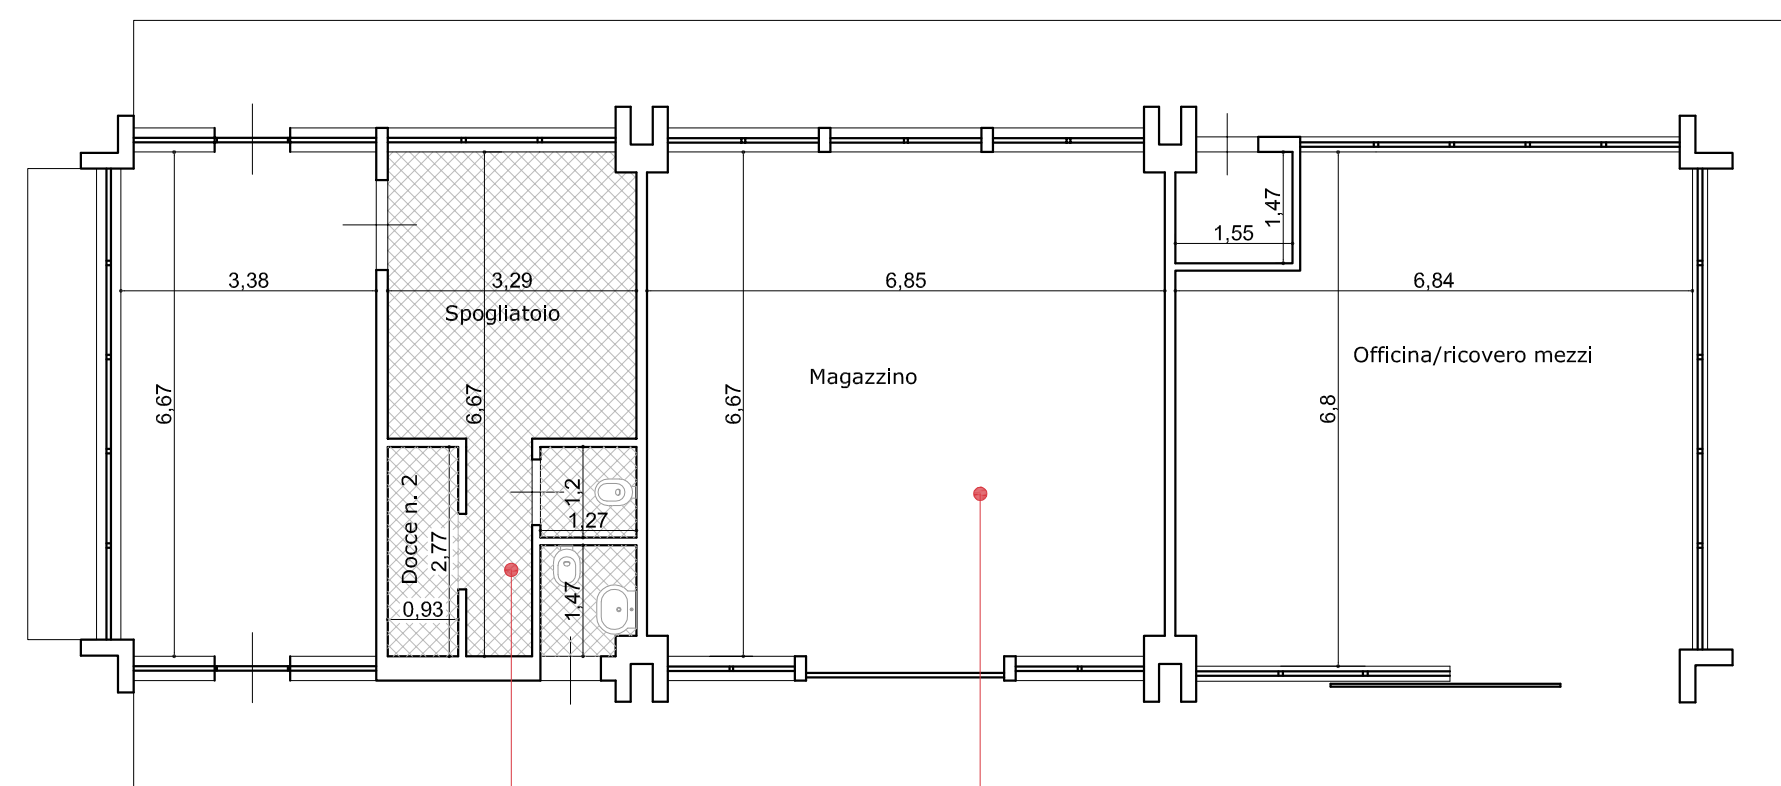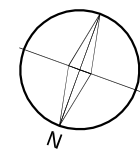

D - Servizi operai

H = 3.00

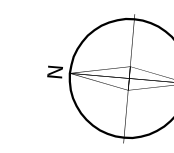

CONI
CENTRO DI PREPARAZIONE OLIMPICA
TIRRENA



DIREZIONE GESTIONE PATRIMONIO
E CONSULENZA IMPIANTI SPORTIVI
UFFICIO INGEGNERIA E GESTIONE PATRIMONIO

ELABORATO



EDIFICI C, D, E, F, G, H, N: Pianta piano terra

C04

SCALA 1:100

OTTOBRE 2016

È vietata la riproduzione totale o parziale dei contenuti qui presenti ©

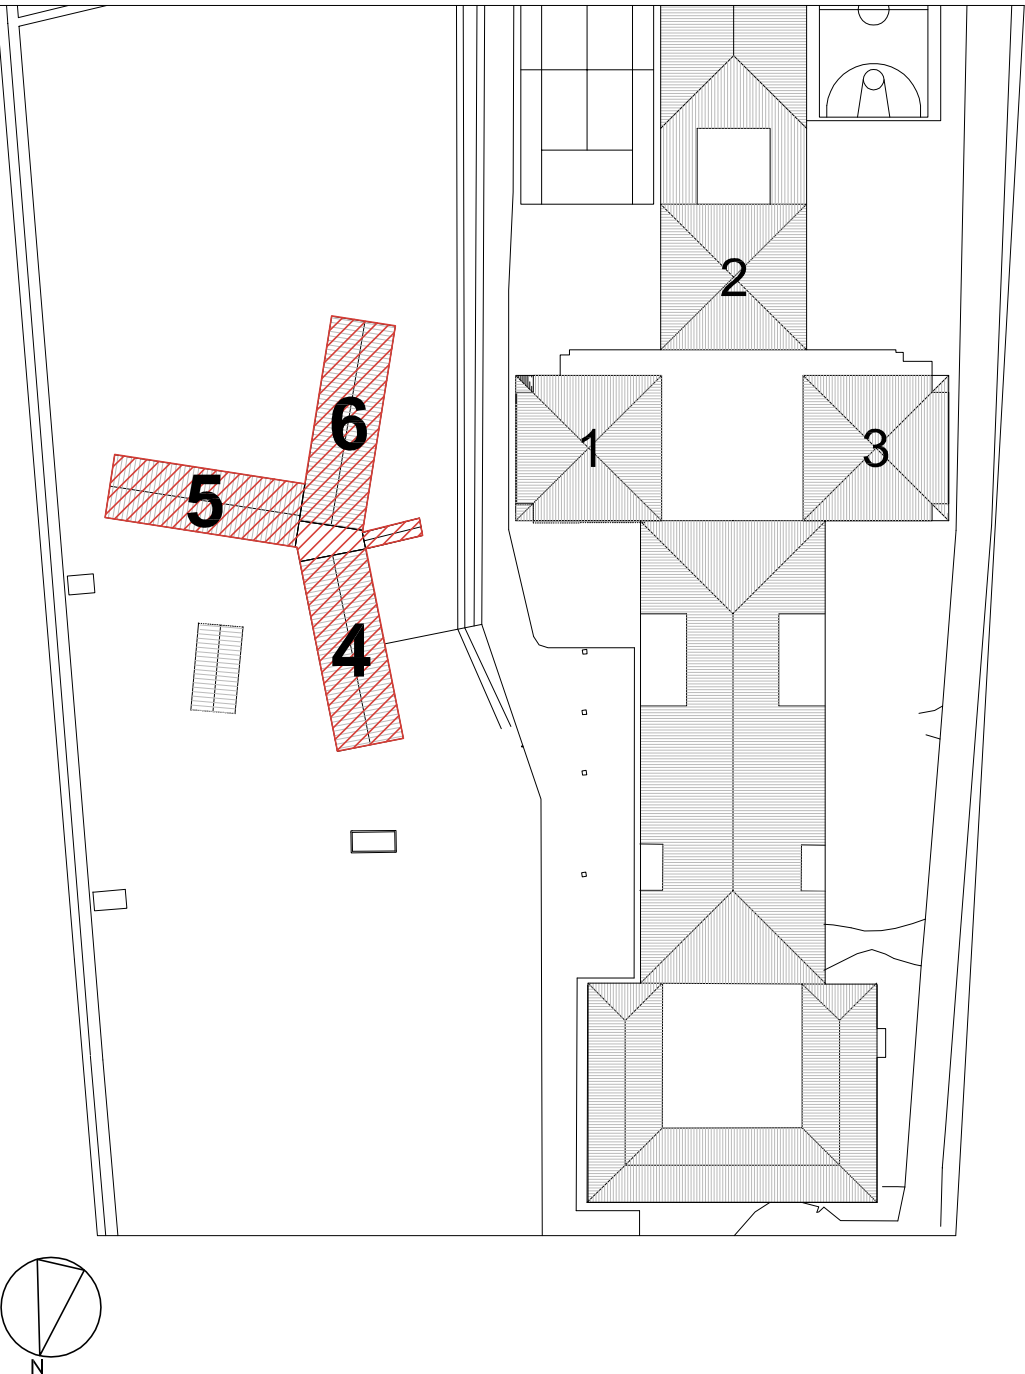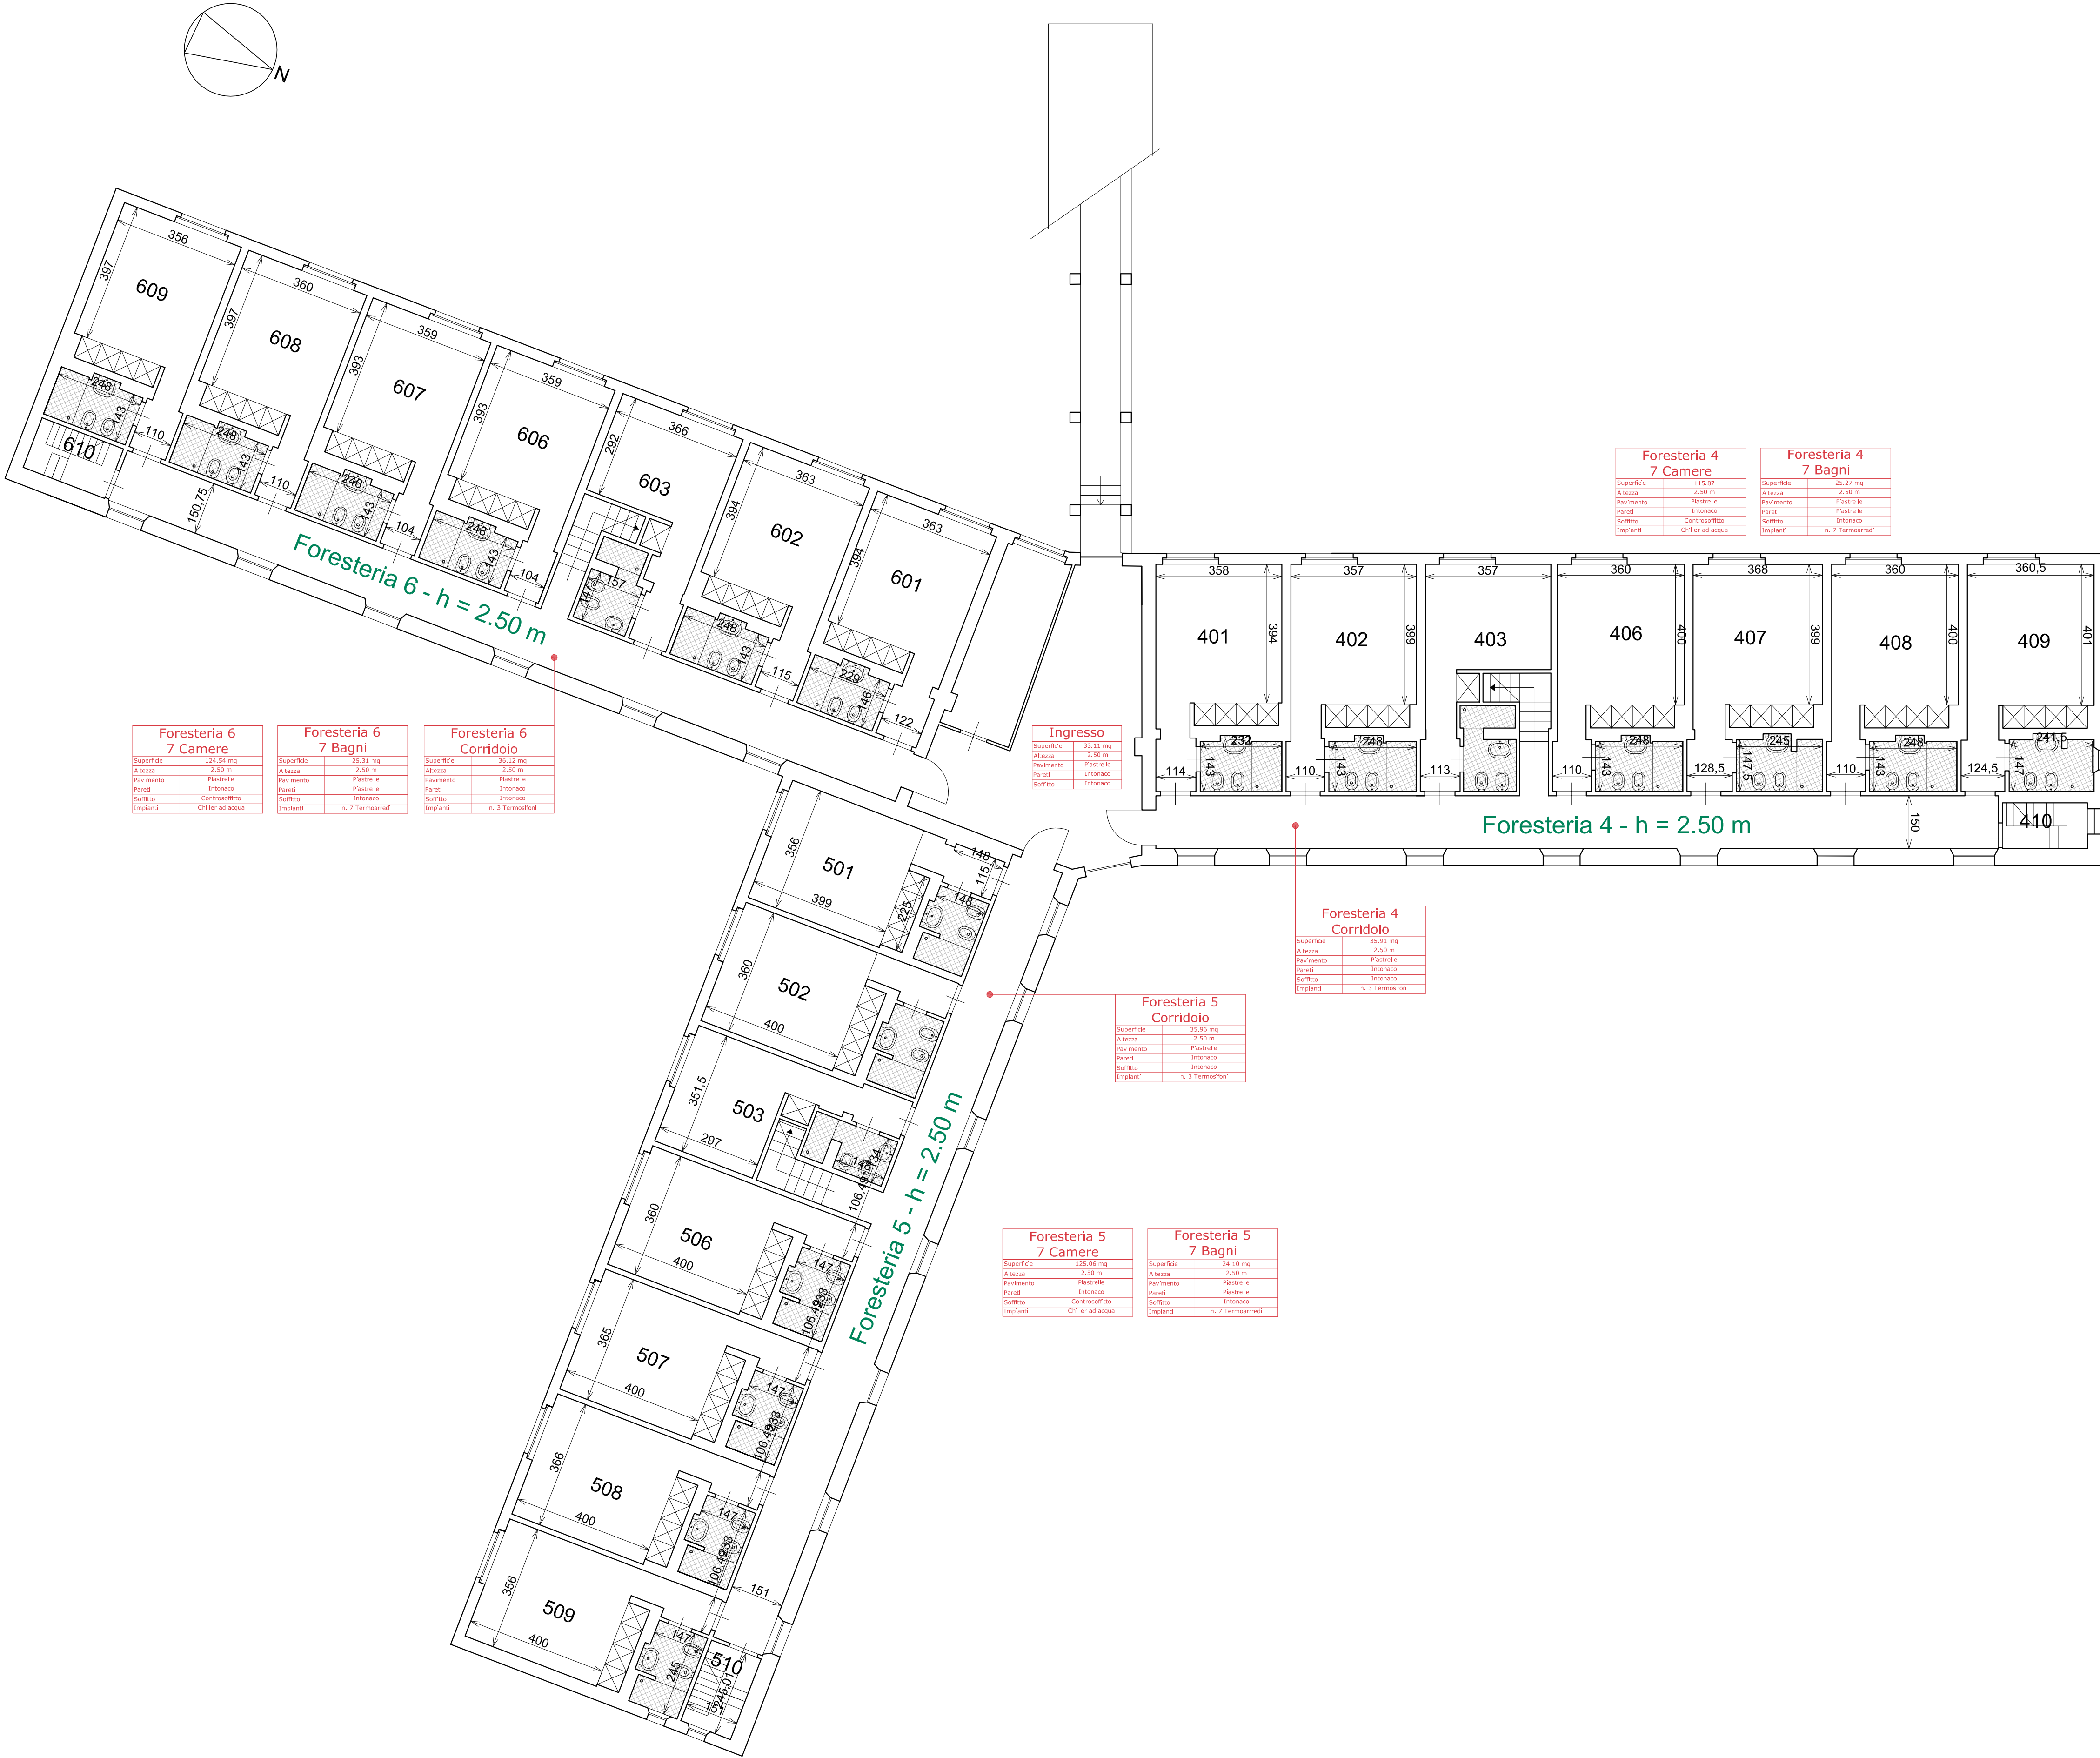

CONI
CENTRO DI PREPARAZIONE OLIMPICA
TIRRENA
FORESTERIE



DIREZIONE GESTIONE PATRIMONIO
E CONSULENZA IMPIANTI SPORTIVI
UFFICIO INGEGNERIA E GESTIONE PATRIMONIO

ELABORATO

FORESTERIE 4 - 5 - 6: Pianta piano terra

C05

SCALA 1:100

OTTOBRE 2016



Foresteria 6 3 Camere	
Superficie	81,01 mq
Altezza	variabile
Pavimento	Piastrine
Pareti	intonaco
Soffitto	intonaco
Impianti	Chiller ad acqua


Foresteria 6 3 Bagni	
Superficie	15,43 mq
Altezza	variabile
Pavimento	Piastrine
Pareti	Piastrine
Soffitto	intonaco
Impianti	n. 3 Termosifoni

Foresteria 4 3 Camere	
Superficie	79,82 mq
Altezza	variabile
Pavimento	Piastrine
Pareti	intonaco
Soffitto	intonaco
Impianti	Chiller ad acqua

Foresteria 4 3 Bagni	
Superficie	15,23 mq
Altezza	variabile
Pavimento	Piastrine
Pareti	Piastrine
Soffitto	intonaco
Impianti	n. 3 Termosifoni

Foresteria 5 3 Camere	
Superficie	82,01 mq
Altezza	variabile
Pavimento	Piastrine
Pareti	intonaco
Soffitto	intonaco
Impianti	Chiller ad acqua

Foresteria 5 3 Bagni	
Superficie	15,13 mq
Altezza	variabile
Pavimento	Piastrine
Pareti	Piastrine
Soffitto	intonaco
Impianti	n. 3 Termosifoni

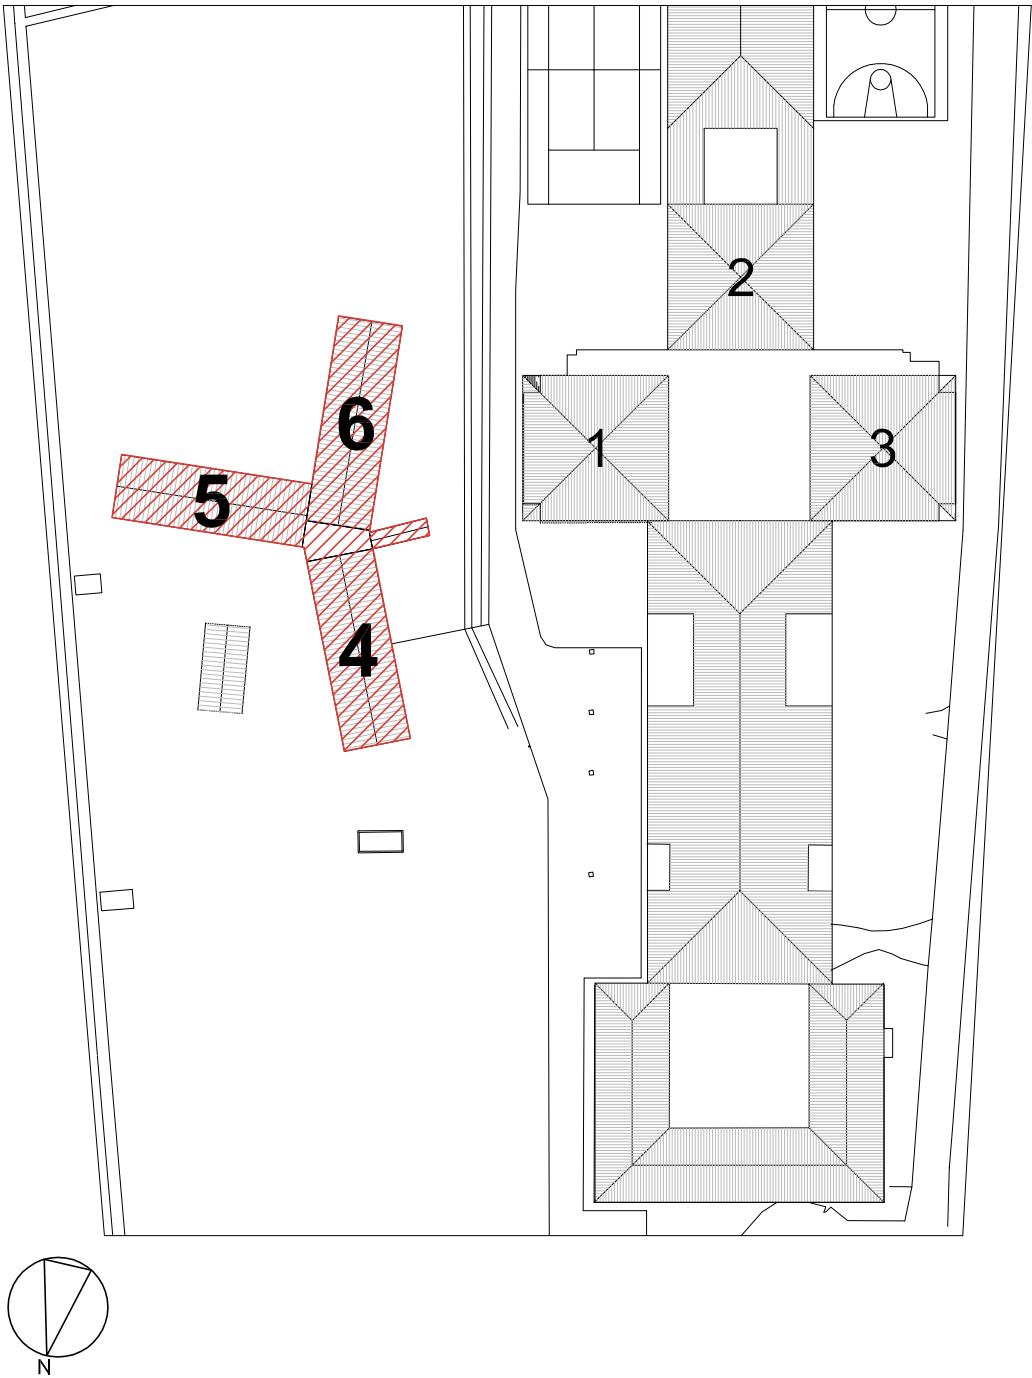

CONI
CENTRO DI PREPARAZIONE OLIMPICA
TIRRENA
FORESTERIE



DIREZIONE GESTIONE PATRIMONIO
E CONSULENZA IMPIANTI SPORTIVI
UFFICIO INGEGNERIA E GESTIONE PATRIMONIO

ELABORATO FORESTERIE 4 - 5 - 6: Pianta piano primo

C06

SCALA 1:100

OTTOBRE 2016