


Planimetria

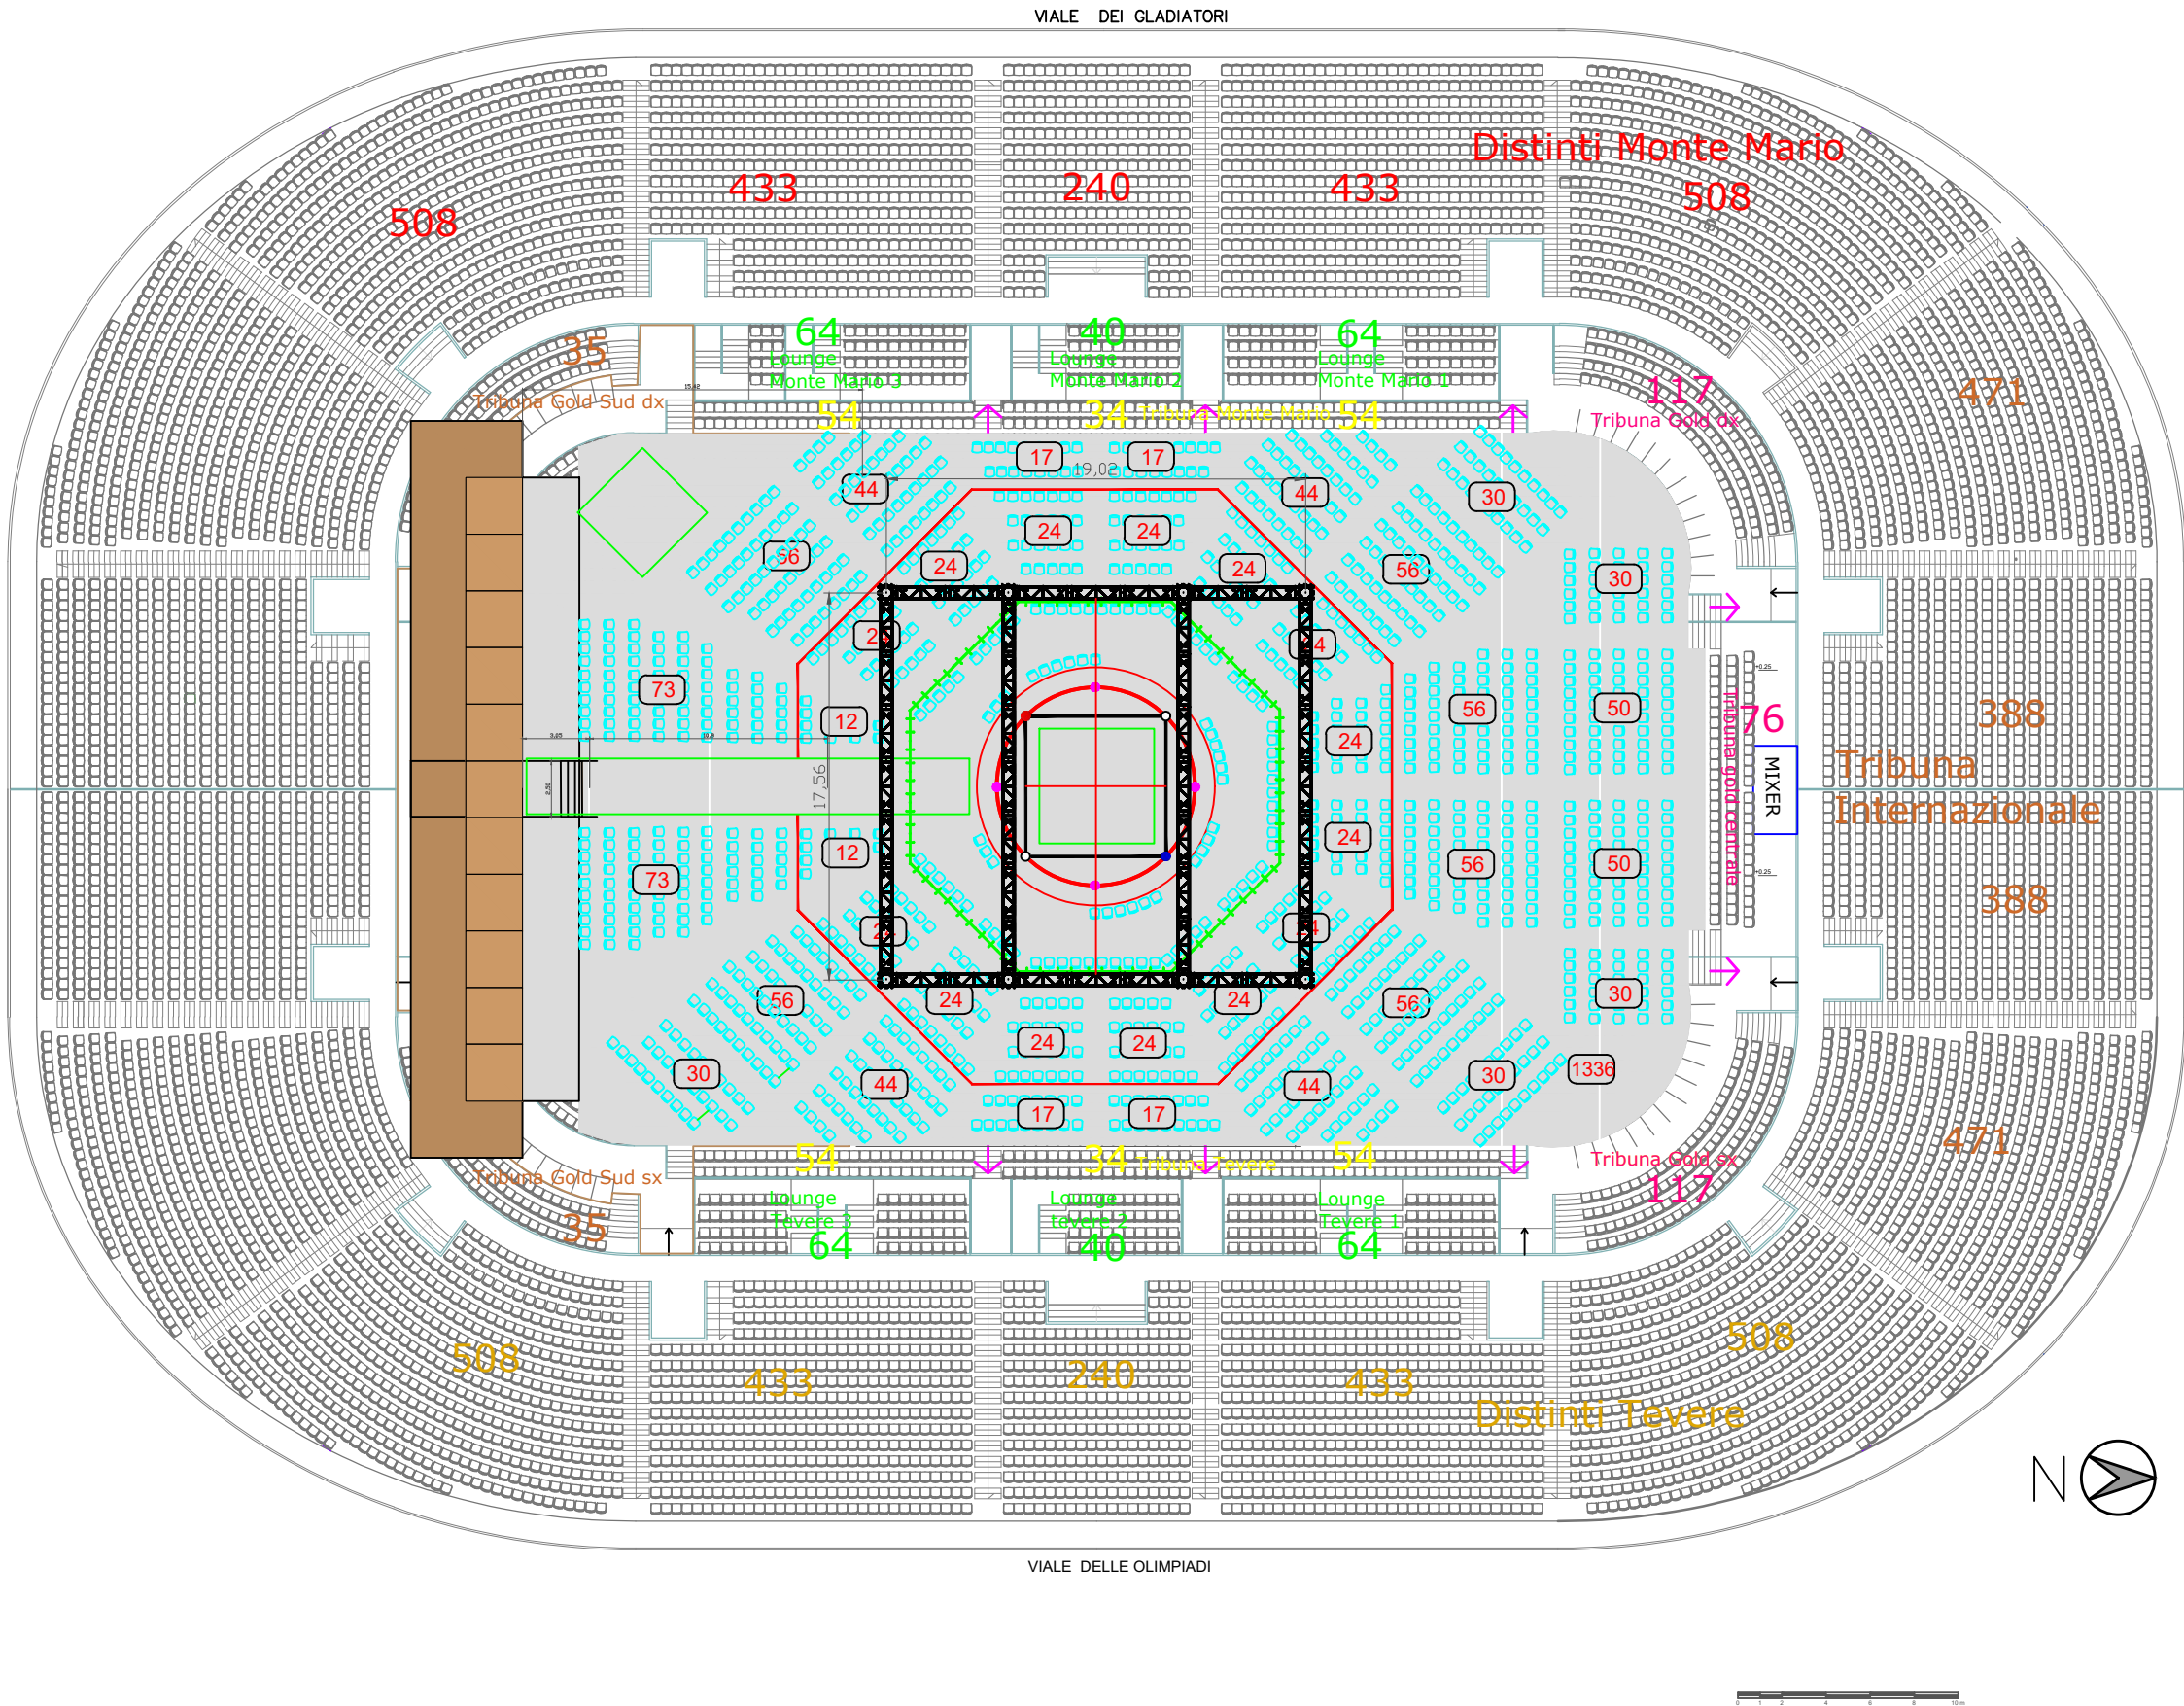

Settori	Posti
Parterre ring	70
Parterre seduto	1.336
Tribuna Monte Mario	142
Lounge Montemario 1	64
Lounge Montemario 2	40
Lounge Montemario 3	64
Tribuna Tevere	142
Lounge Tevere 1	64
Lounge Tevere 2	40
Lounge Tevere 3	64
Tribuna Gold centrale	76
Tribuna Gold dx	117
Tribuna Gold sx	117
Tribuna Gold Sud dx	35
Tribuna Gold Sud sx	35
Tribuna Internazionale	1.718
Distinti Monte Mario	2.122
Distinti Tevere	2.122
TOTALE	8.368

Centrale del Foro Italico

Ipotesi allestimento evento sportivo



ELABORATO TAV 05	Ing. Massimo Marlia
	Gennaio 2017
	È vietata la riproduzione totale o parziale dei contenuti qui presenti ©