


1° piano v.le Tiziano 70

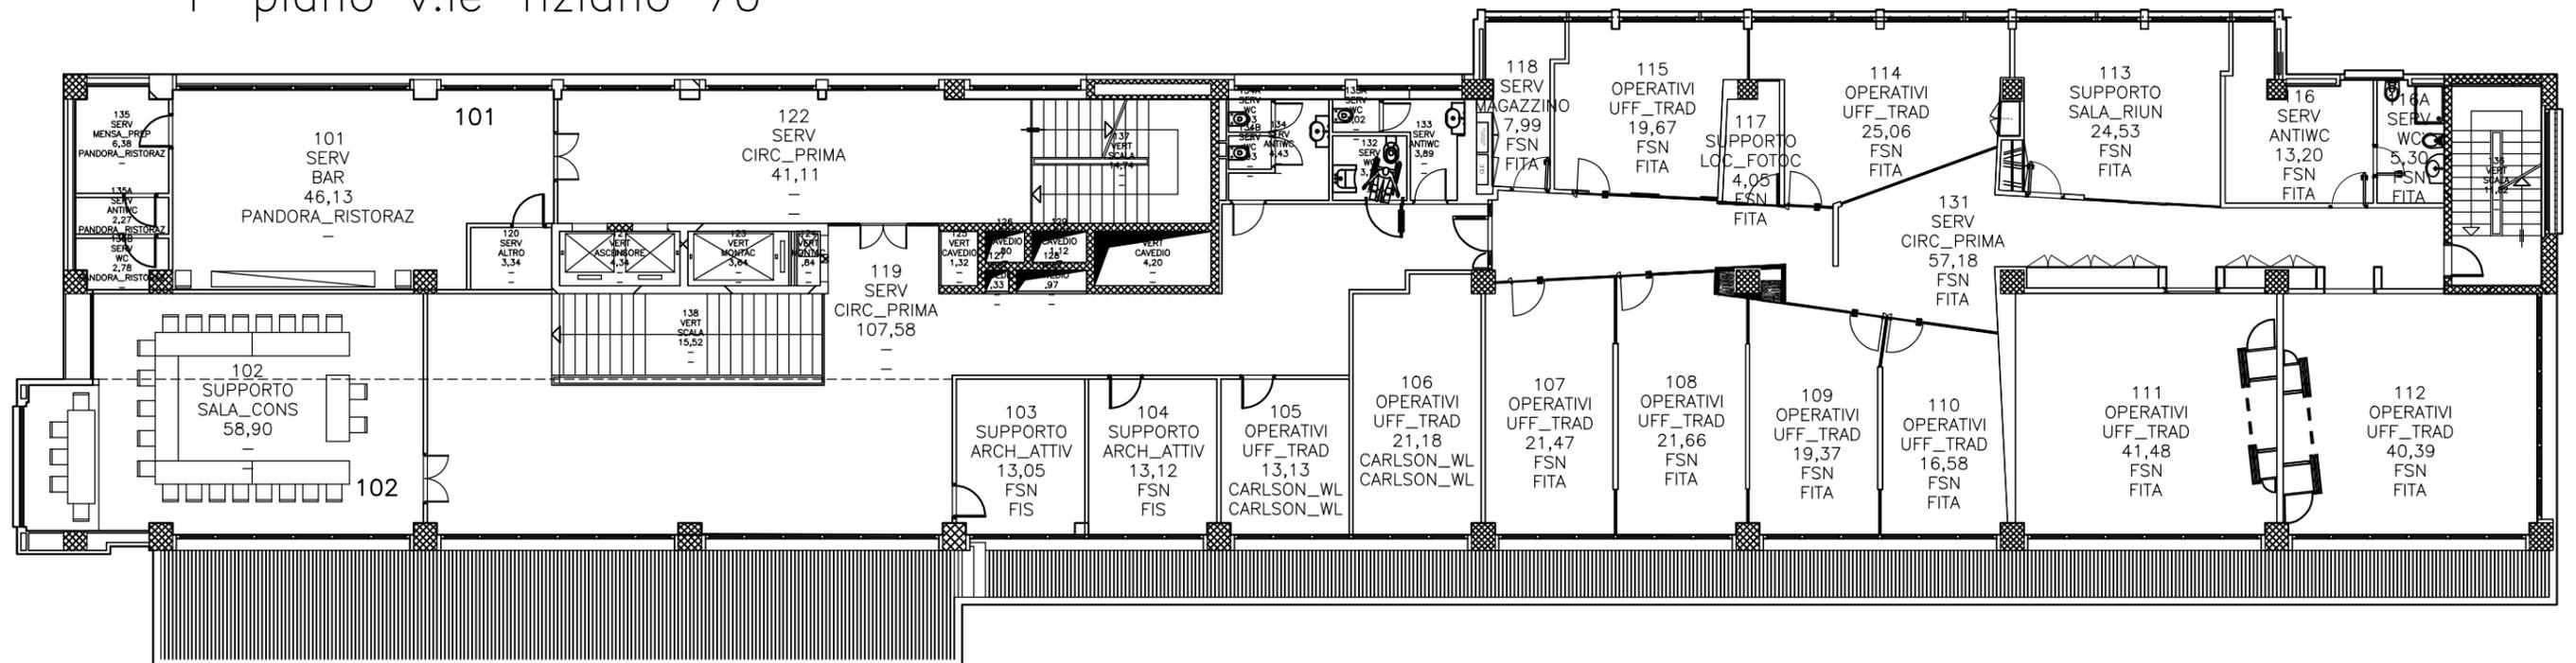

RM012_01
WP01
Interno
758,36

RM012_01
WP01
Esterno
944,39



Direzione Gestione Patrimonio e Consulenze Impianti Sportivi
Ufficio Ingegneria e Gestione del Patrimonio

IMPIANTO:
ROMA – Viale Tiziano 70

Pianta Piano Primo

TAVOLA N.	POS.	DATA	SPECIFICA
	DISSEGNAZIONE		
	PROGETTISTA	AGGIORNAMENTO: 03 MAGGIO 2016	