


PIANO TERRA

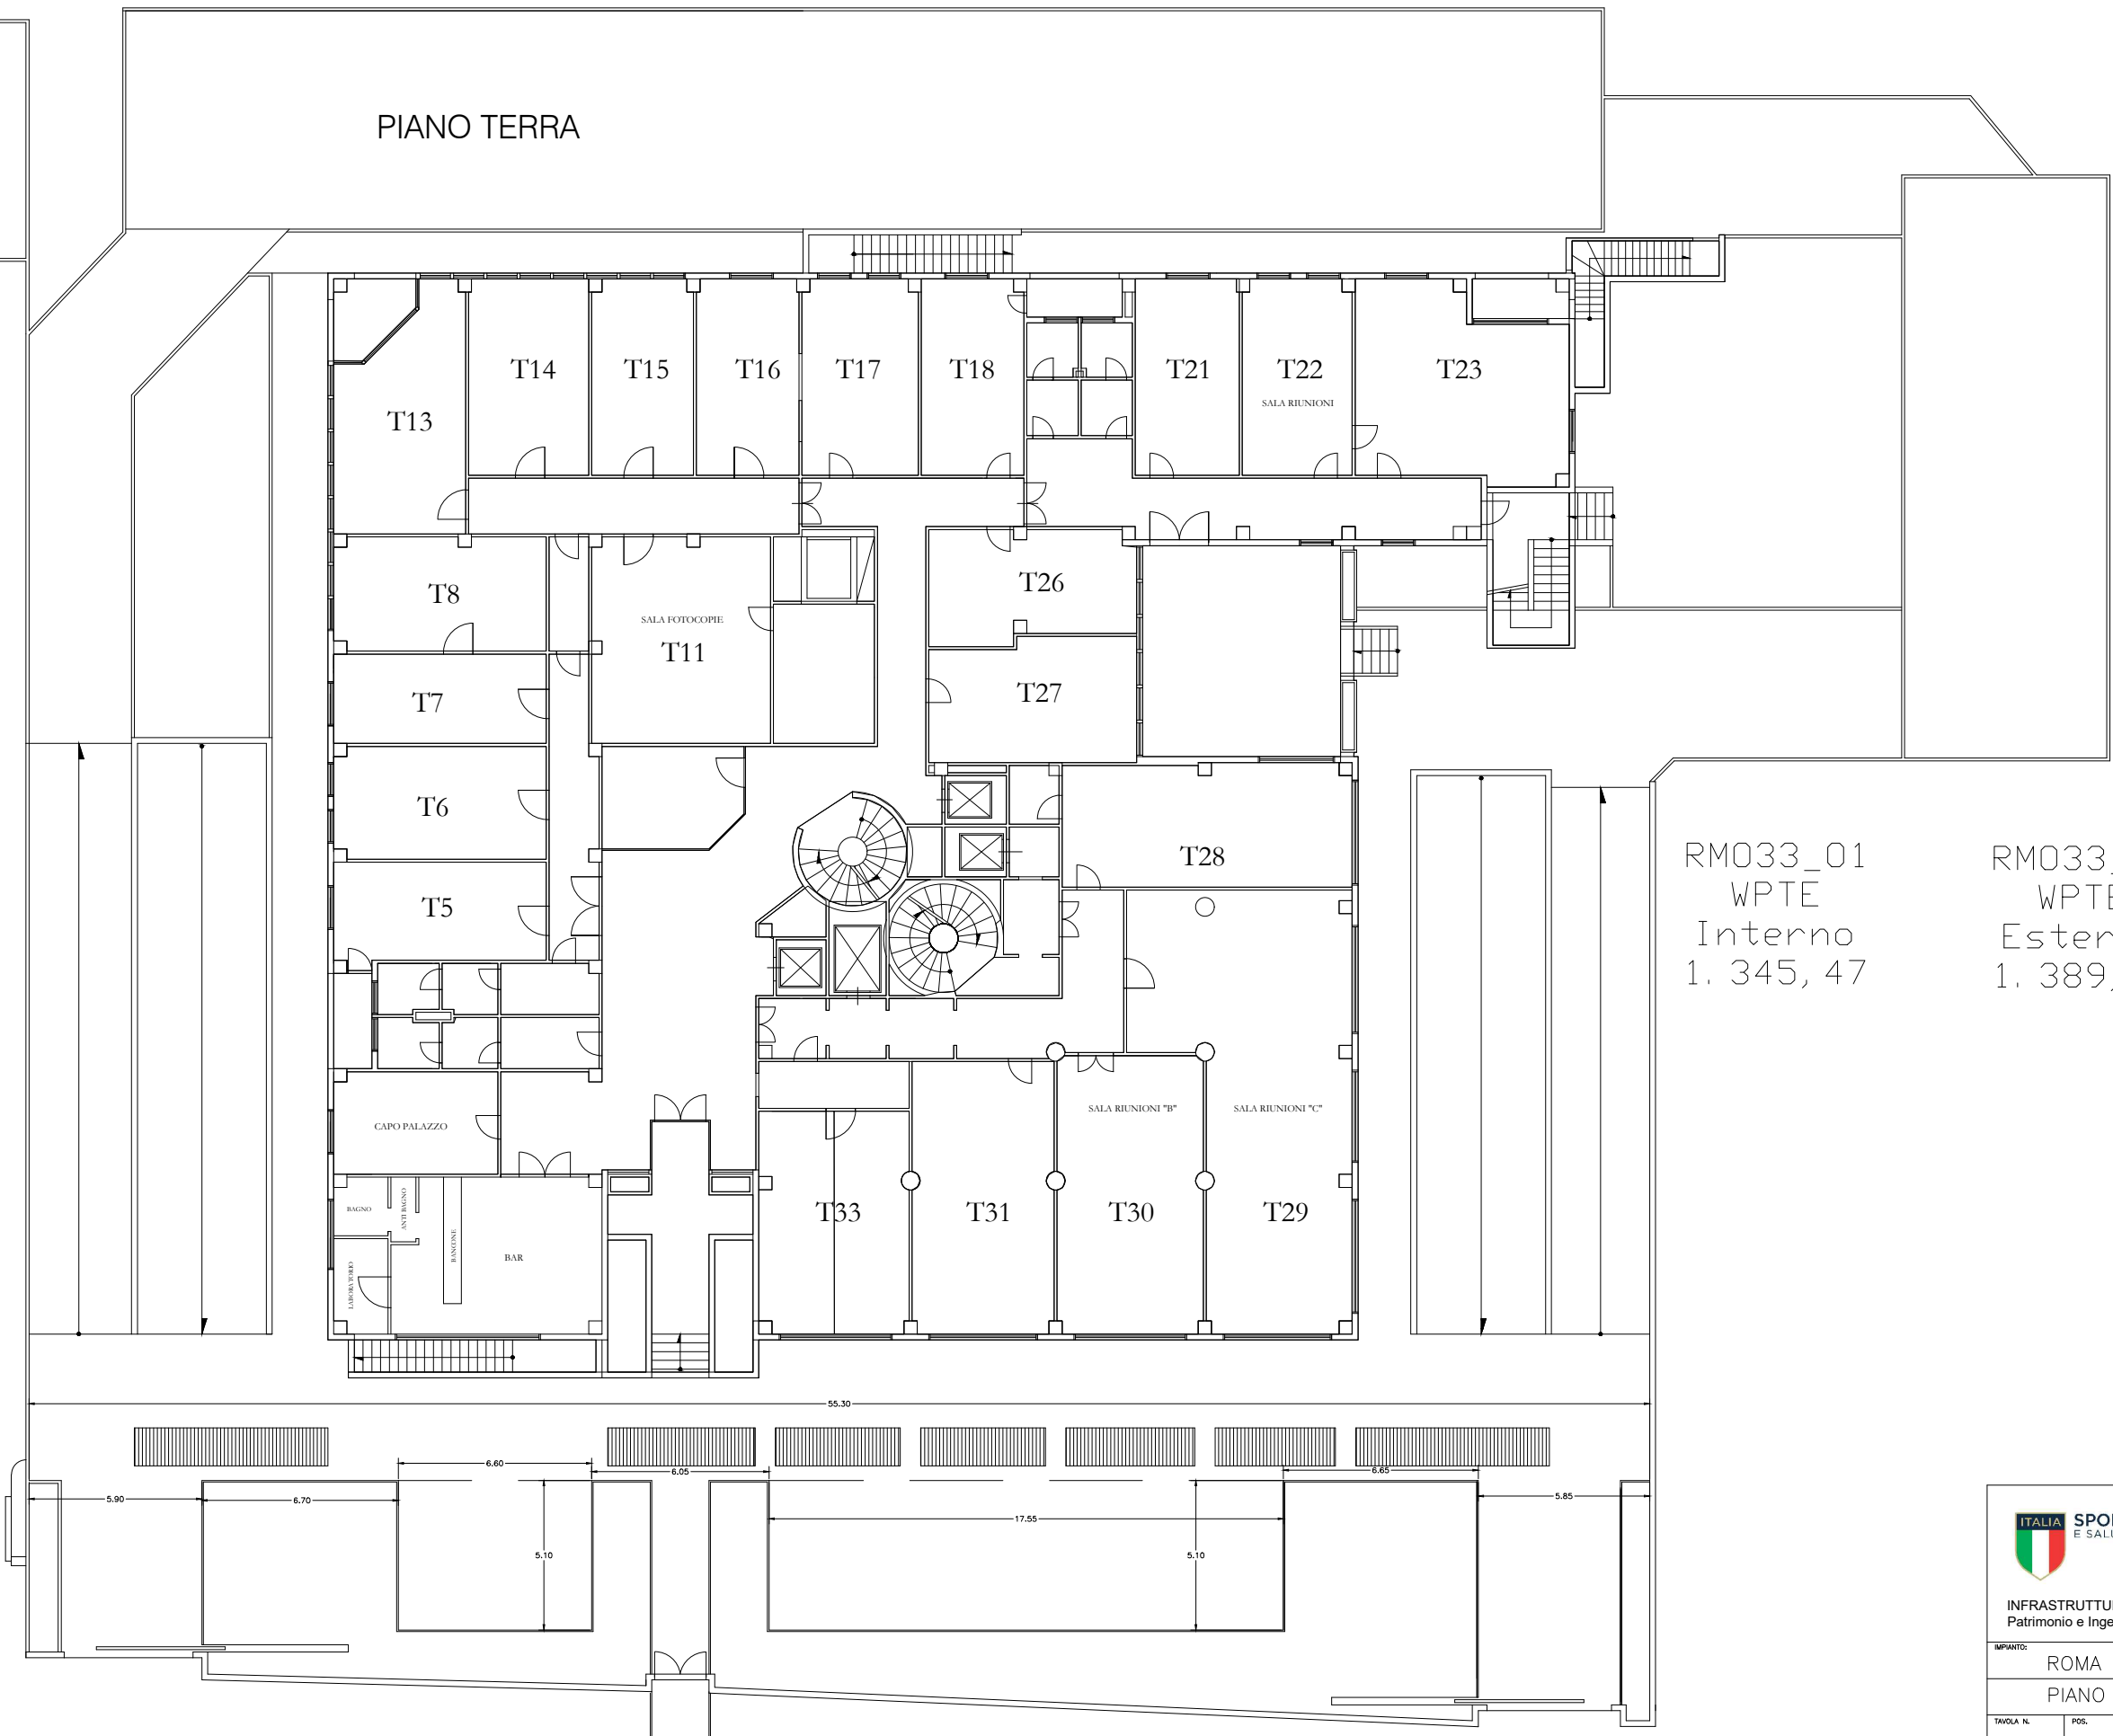

RM033_01
WPTÉ
Interno
1. 345,47

RM033_01
WPTÉ
Esterno
1. 389,01



INFRASTRUTTURE, SISTEMI E INGEGNERIA DELLO SPORT
Patrimonio e Ingegneria dello Sport

IMPIANTO: ROMA - VIA VITORCHIANO 111-113
PIANO TERRA

TAVOLA N.	POS.	DATA	SPECIFICA
	DISEGNATORE:	SCALA:	
	PROGETTISTA:	AGGIORNAMENTO:	
		12 FEBBRAIO 2020	