


Planimetria

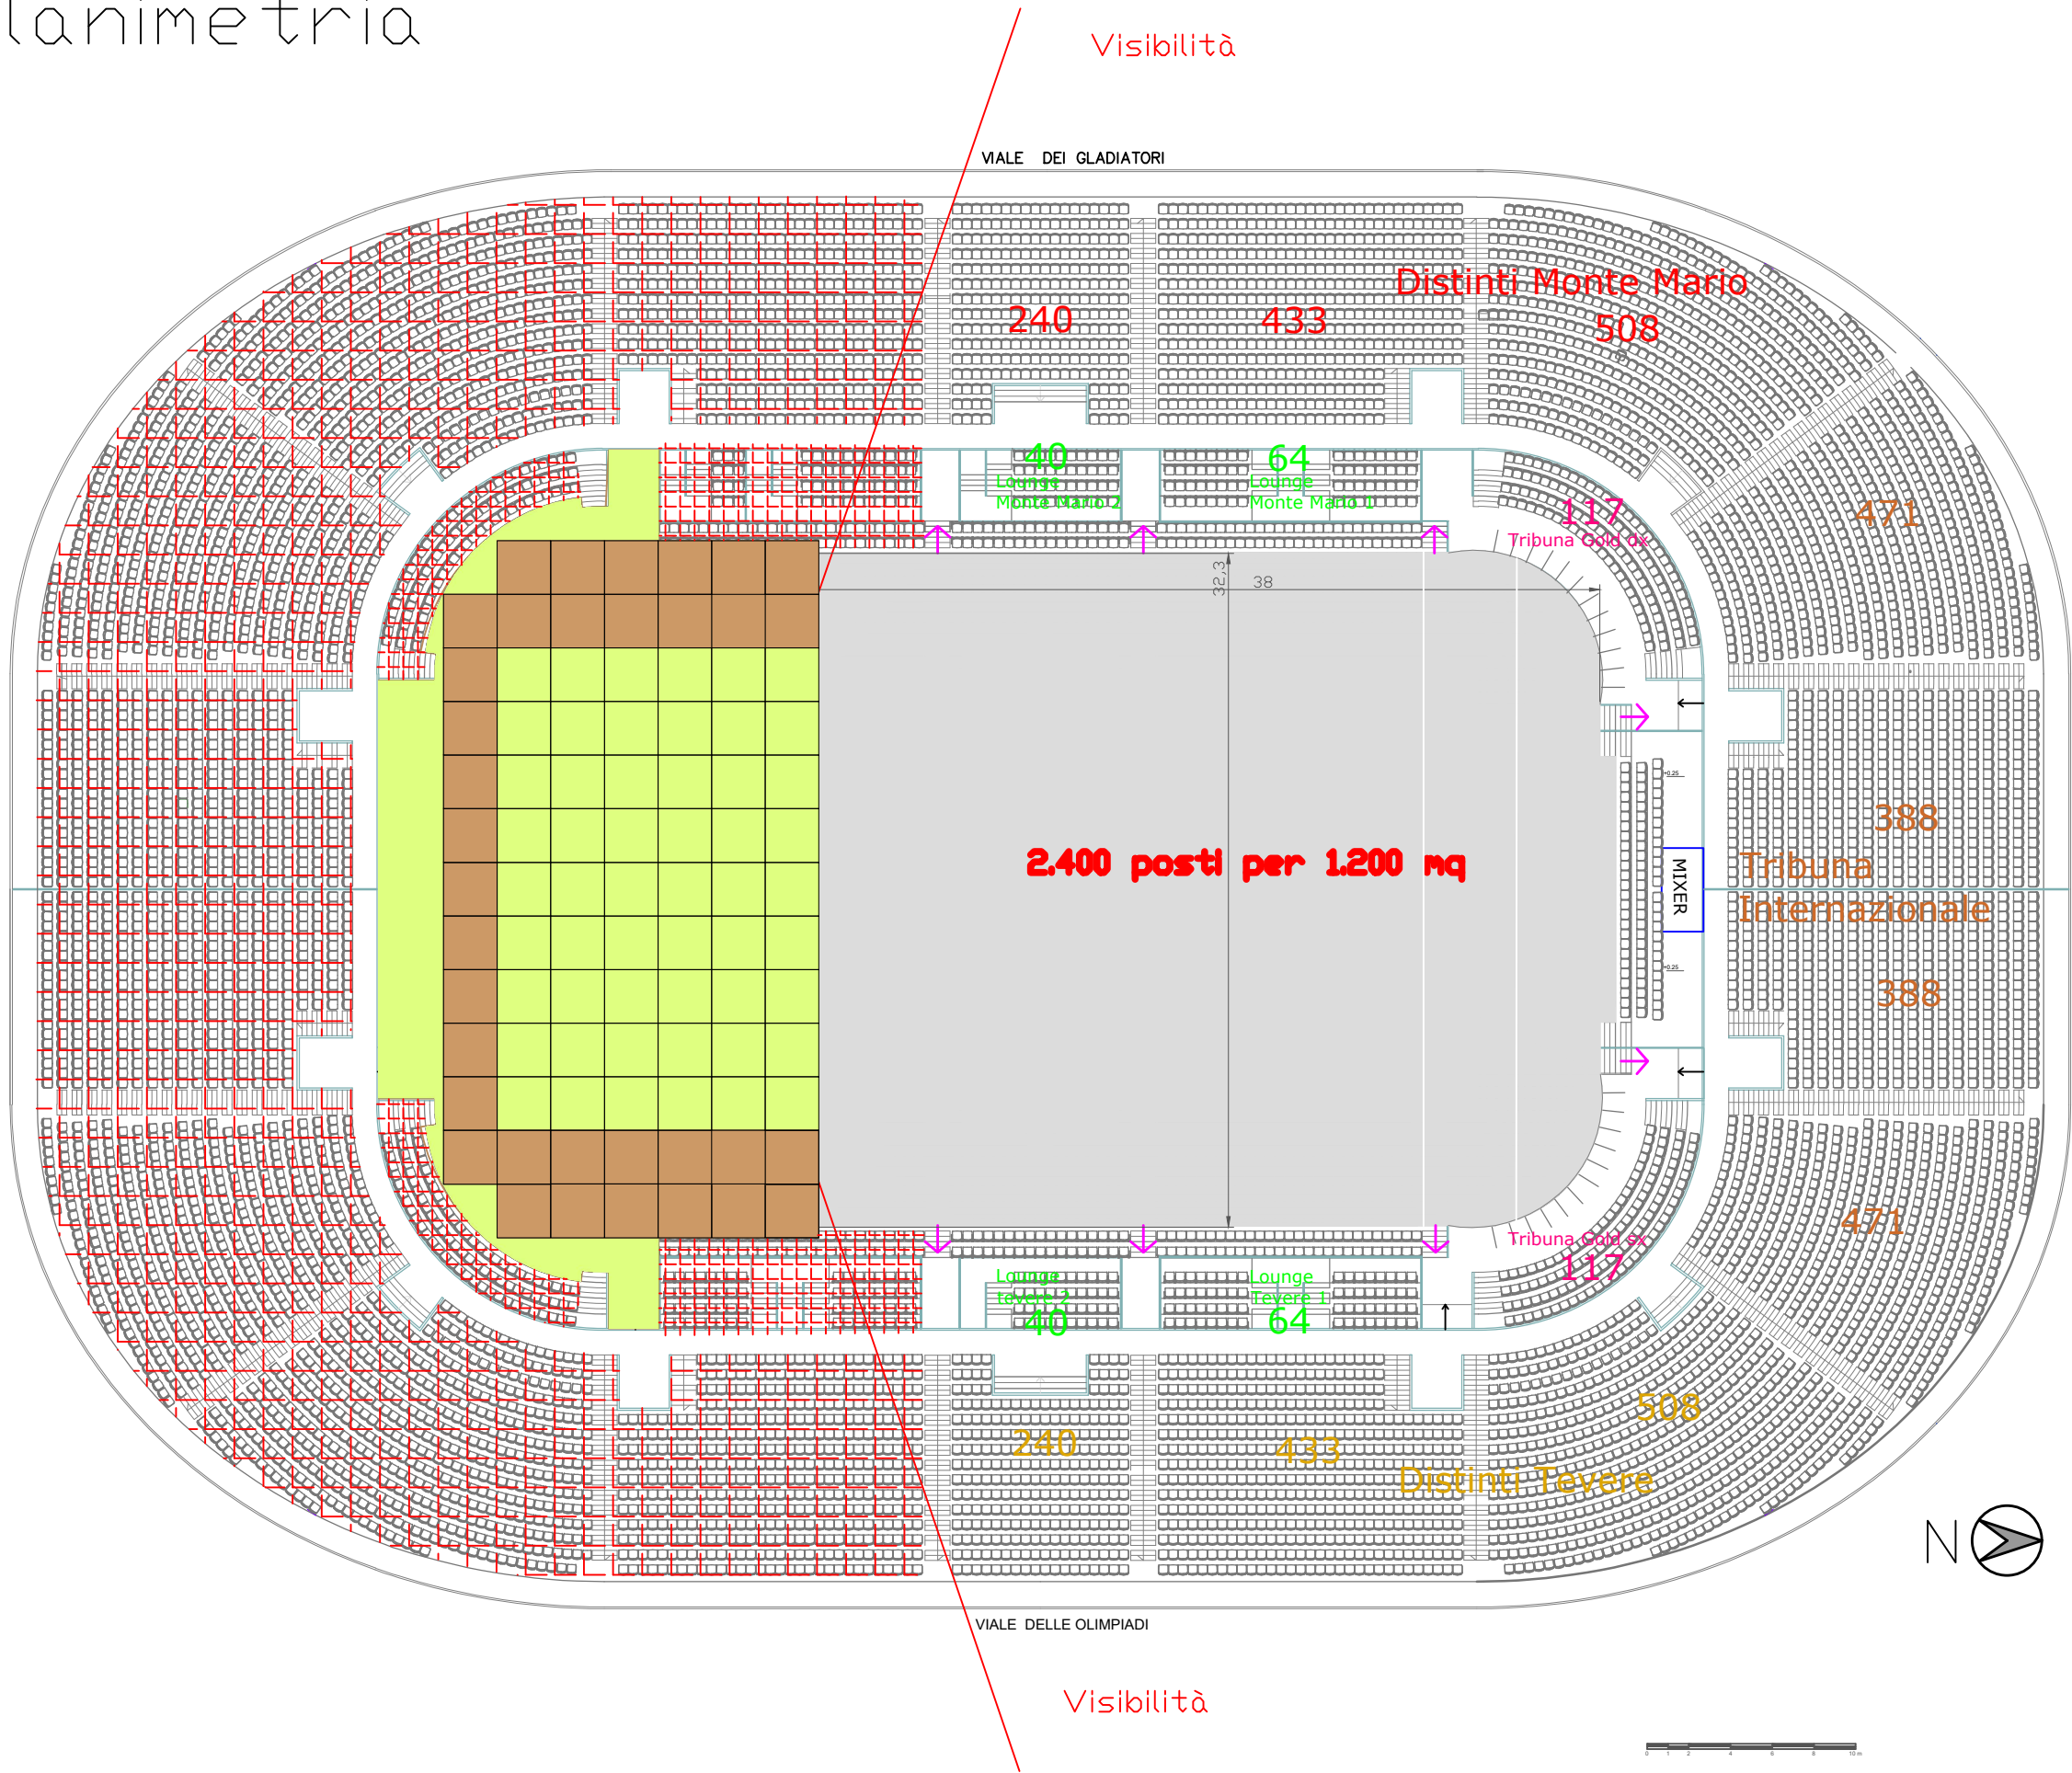

Settori	Posti
Parterre seduto	2.400
Lounge Montemario 1	64
Lounge Montemario 2	40
Lounge Tevere 1	64
Lounge Tevere 2	40
Tribuna Gold dx	117
Tribuna Gold sx	117
Tribuna Internazionale	1.718
Distinti Monte Mario	1.181
Distinti Tevere	1.181
TOTALE	6.922

Centrale del Foro Italico

Ipotesi allestimento con parterre in piedi



ELABORATO
TAV
01b

Ing. Massimo Marlia

dicembre 2016

È vietata la riproduzione totale o parziale dei contenuti qui presenti ©