


Nuovi Palchi scala 1:125

Tribuna Monte Mario tot. 280  
poltrone di cui:

- 48 gruppi da 4 posti
- 8 gruppi da 5 posti
- 8 gruppi da 6 posti

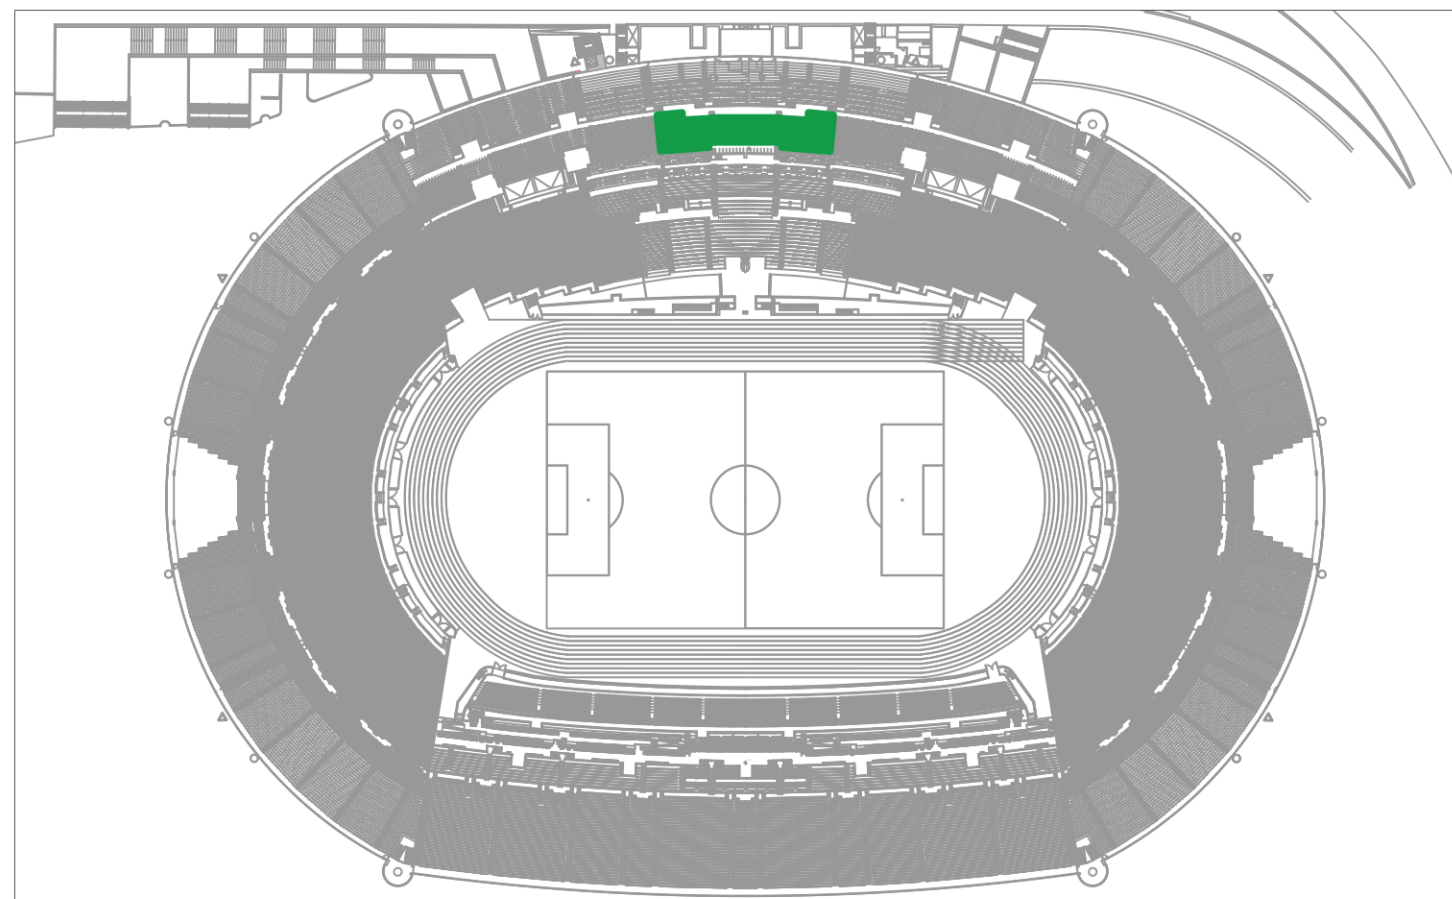

Generale scala 1:2000

MUNICIPIO XV			
RISTRUTTURAZIONE EDILIZIA STADIO OLIMPICO PER ADEGUAMENTO REQUISITI UEFA EURO 2020			
Sport e Salute SpA già CONI Servizi SpA			
DIREZIONE GESTIONE PATRIMONIO E CONSULENZA IMPIANTI SPORTIVI INGEGNERIA E GESTIONE PATRIMONIO			
RESPONSABILE: ING. EMILIANO CURI DIRETTORE TECNICO: ING. VALERIO PETRINCA			
Foglio A3		DGG: TRIBUNA MONTE MARIO - Nuovi palchi	
ELABORATO	REV	MODIFICHE	DATA
TAV 1			