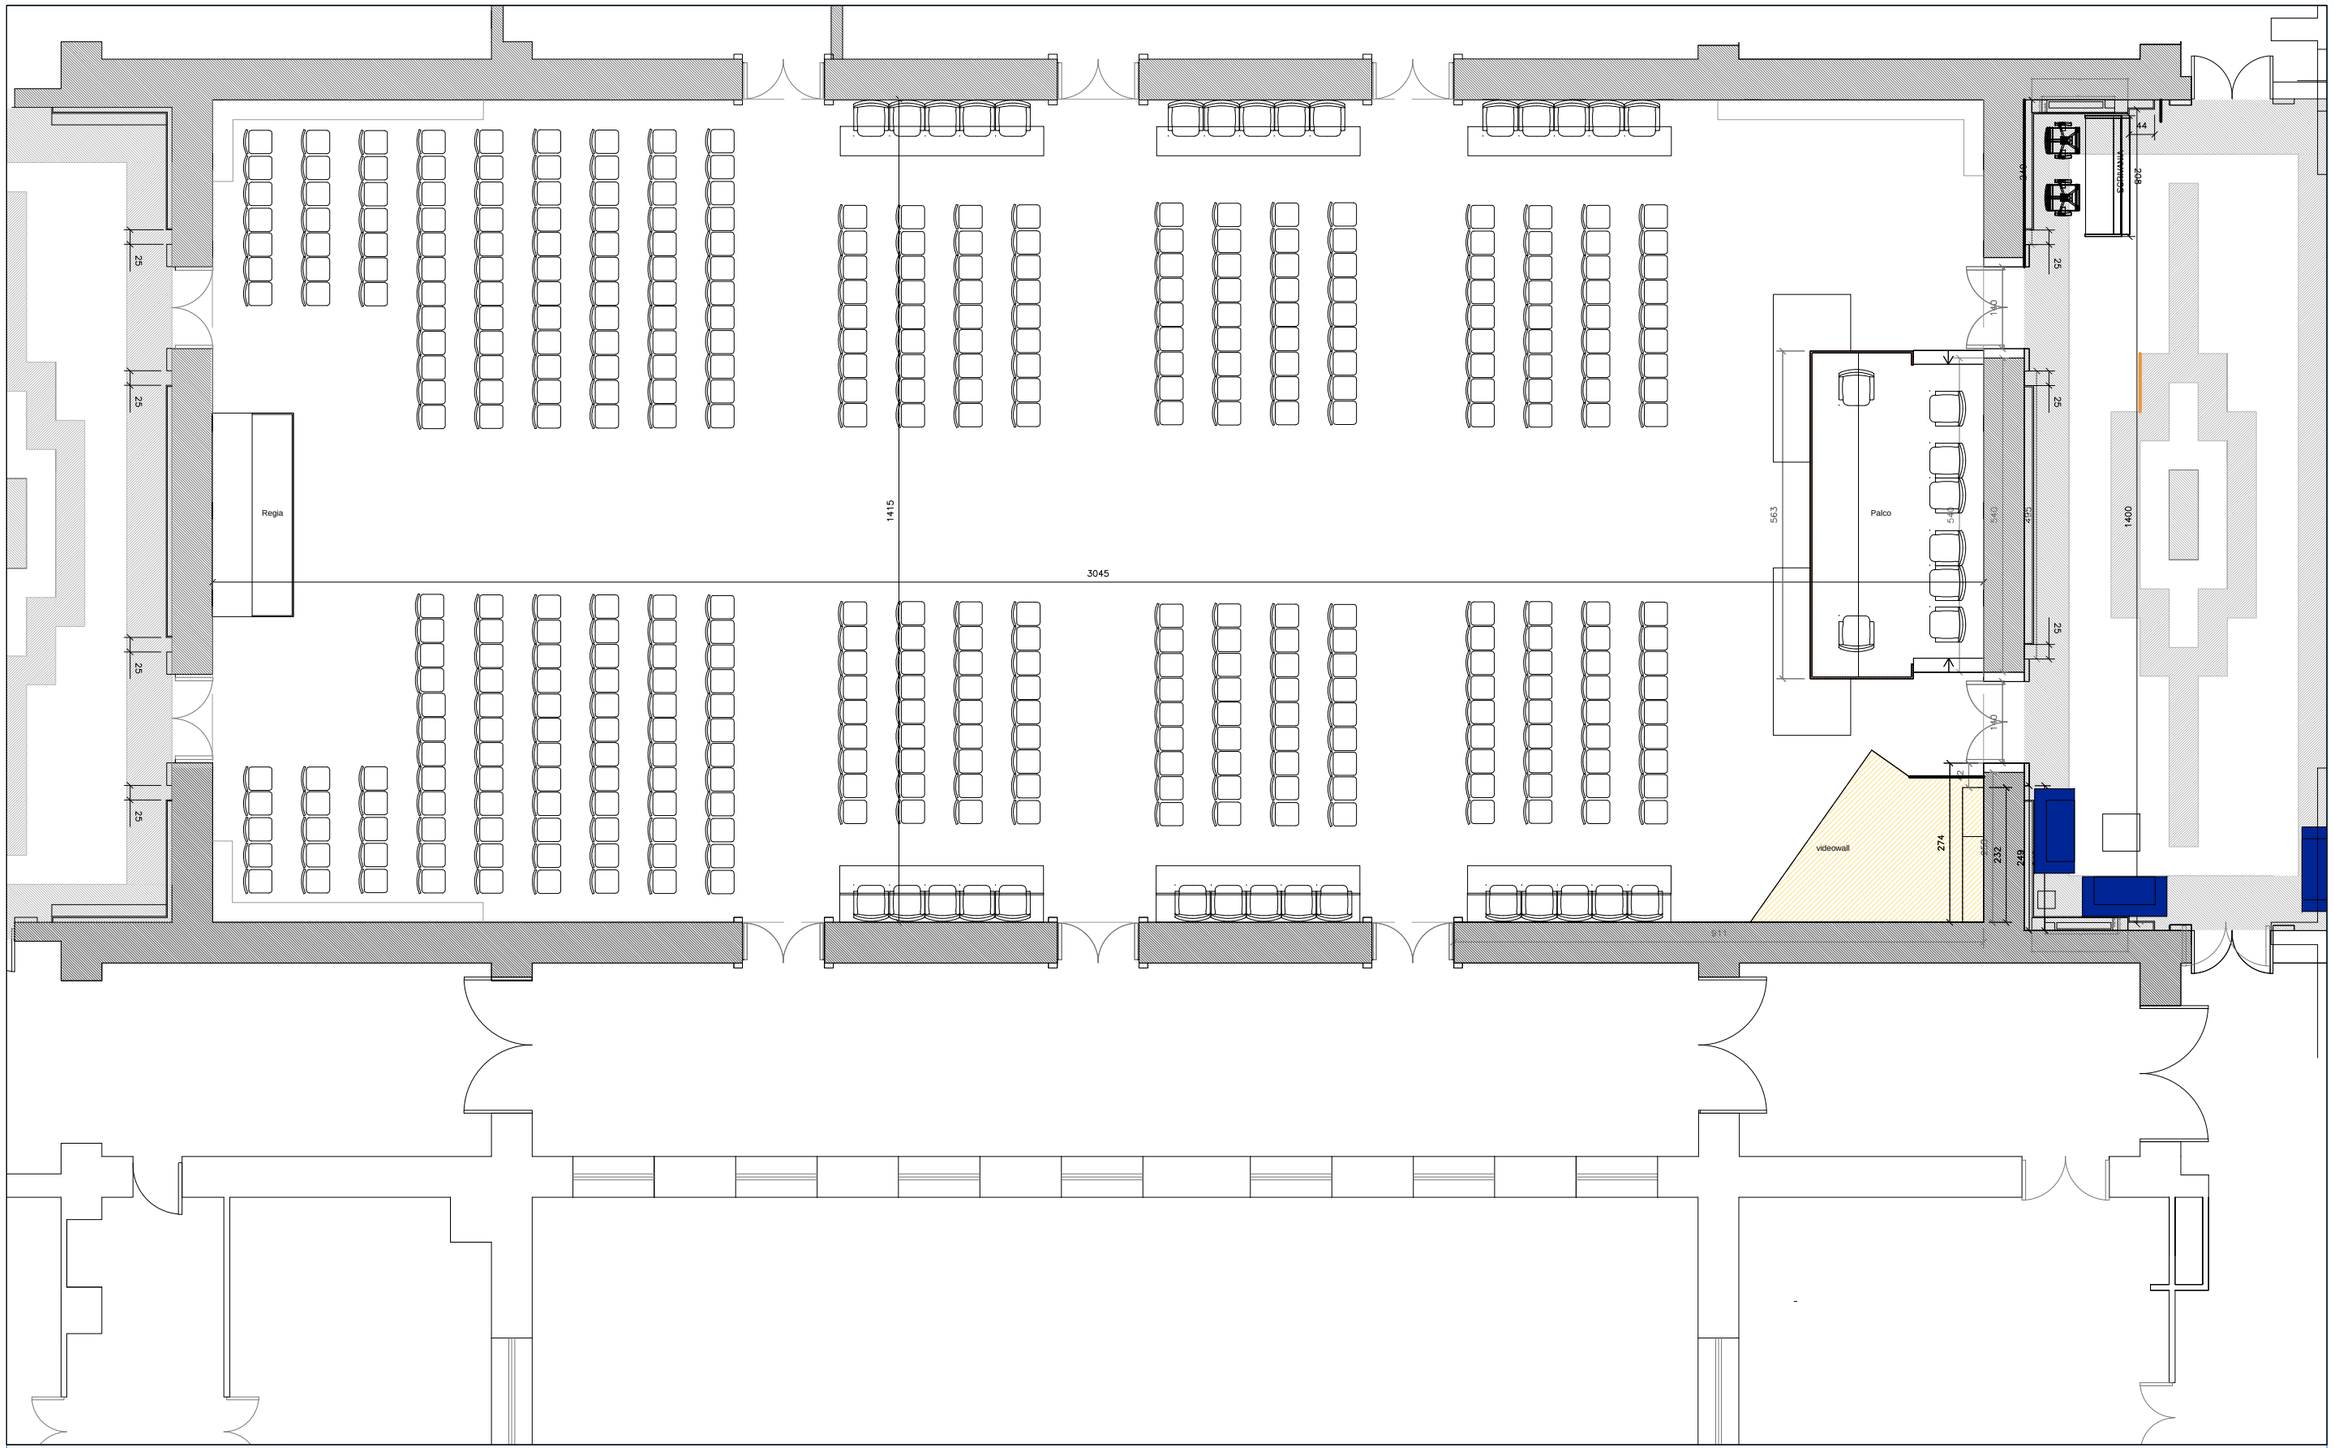


ITALIA SPORT E SALUTE

| | | | |
|---|---|---|---|
| Tipologia intervento | Rilievo stato attuale | Comune di | Roma |
| Scala | 1:100 | Nome impianto | Palazzo H |
| Data/revisione | febbraio 2018 | Oggetto | Salone d'Onore |

**P H**
**RA_02**

E' VIETATA LA RIPRODUZIONE TOTALE O PARZIALE DEI CONTENUTI QUI PRESENTI ©