


6° piano v.le Tiziano 70

PIANO SESTO

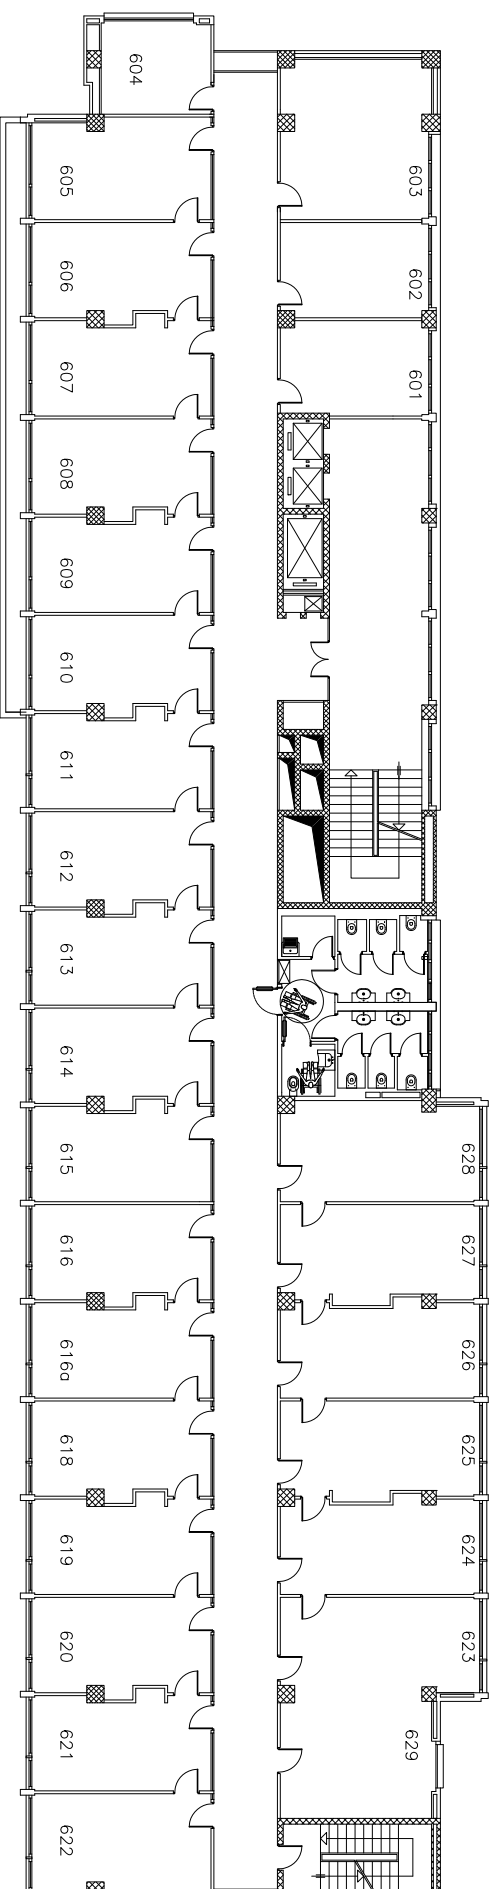

Ufficio Ingegneria e Gestione del Patrimonio

ROMA – Viale Tiziano 70

Pianta Piano Sesto

TAVOLA N.		PROGETTO	
PROGETTO	REDAZIONE	PROGETTO	REDAZIONE
PROGETTO	REDAZIONE	PROGETTO	REDAZIONE