

Locali cucina

Superficie	174.21 mq
Altezza	3.50 m
Pavimento	Piastrelle
Pareti	Piastrelle
Soffitto	Intonaco
Impianti	
Infissi	17 mq

Magazzino 2


Superficie	35.43 mq
Altezza	3.50 m
Pavimento	Piastrelle
Pareti	Piastrelle
Soffitto	Intonaco

Reception

Superficie	19.14 mq
Altezza	3.50 m
Pavimento	Piastrelle
Pareti	Intonaco
Soffitto	Intonaco
Infissi	12 mq

Area Ristorante

Superficie	452.74 mq
Altezza	Varie
Pavimento	Piastrelle
Pareti	Legno, Intonaco
Soffitto	Controsoffitto - Intonaco
Impianti	n. 6 Fan coil
Infissi	80 mq

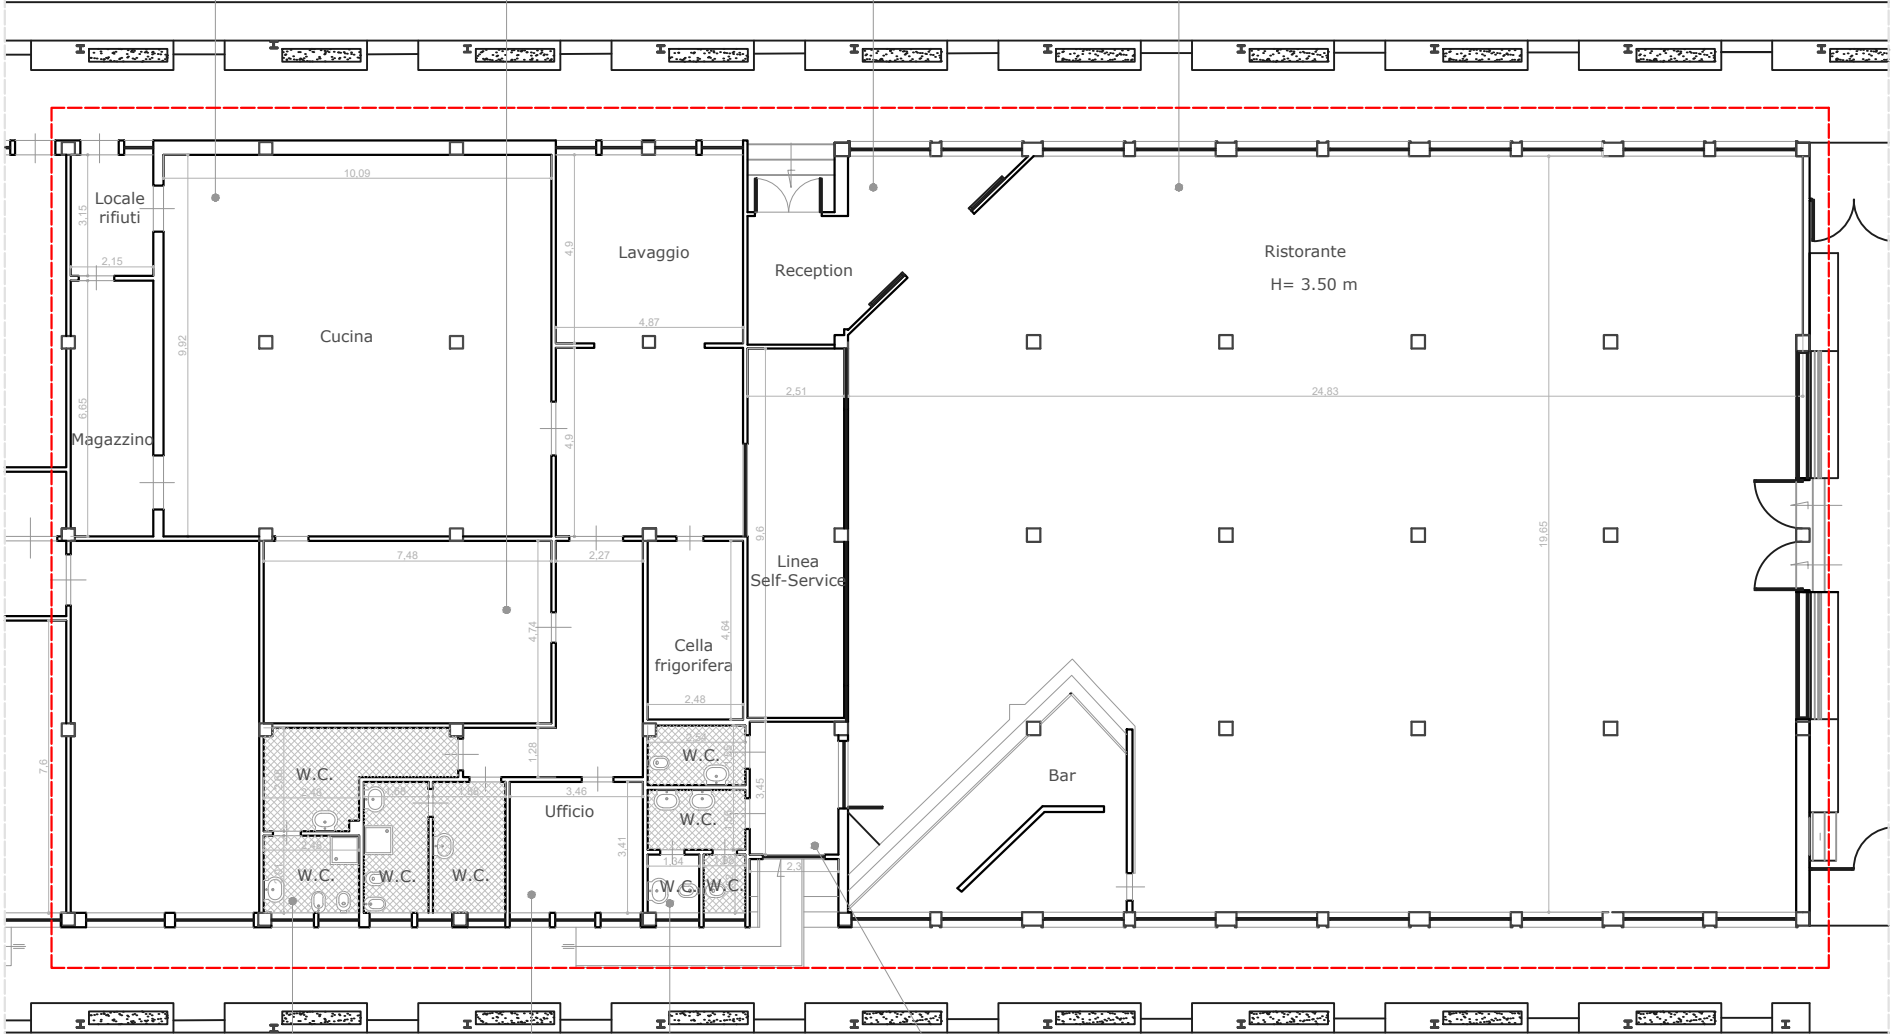

Servizi igienici 4

Superficie	28.41 mq
Altezza	3.50 m
Pavimento	Piastrelle
Pareti	Piastrelle
Soffitto	Intonaco
Infissi	5 mq

Locali

Superficie	29.21 mq
Altezza	3.50 m
Pavimento	Piastrelle
Pareti	Intonaco
Soffitto	Intonaco
Infissi	5 mq

Servizi igienici 5

Superficie	12.37 mq
Altezza	3.50 m
Pavimento	Piastrelle
Pareti	Piastrelle
Soffitto	Intonaco
Infissi	2 mq

Disimpegno

Superficie	7.94mq
Altezza	3.50 m
Pavimento	Piastrelle
Pareti	Intonaco
Soffitto	Intonaco
Infissi	4 mq

CONI  
CENTRO DI PREPARAZIONE OLIMPICA  
TIRRENA

AREA SPORT E PREPARAZIONE OLIMPICA

ELABORATO

STRALCIO LOCALI RISTORAZIONE