



Piano interrato

- Locali uso uffici
- Postazioni di lavoro
- Locali Tecnici
- Locali di servizio

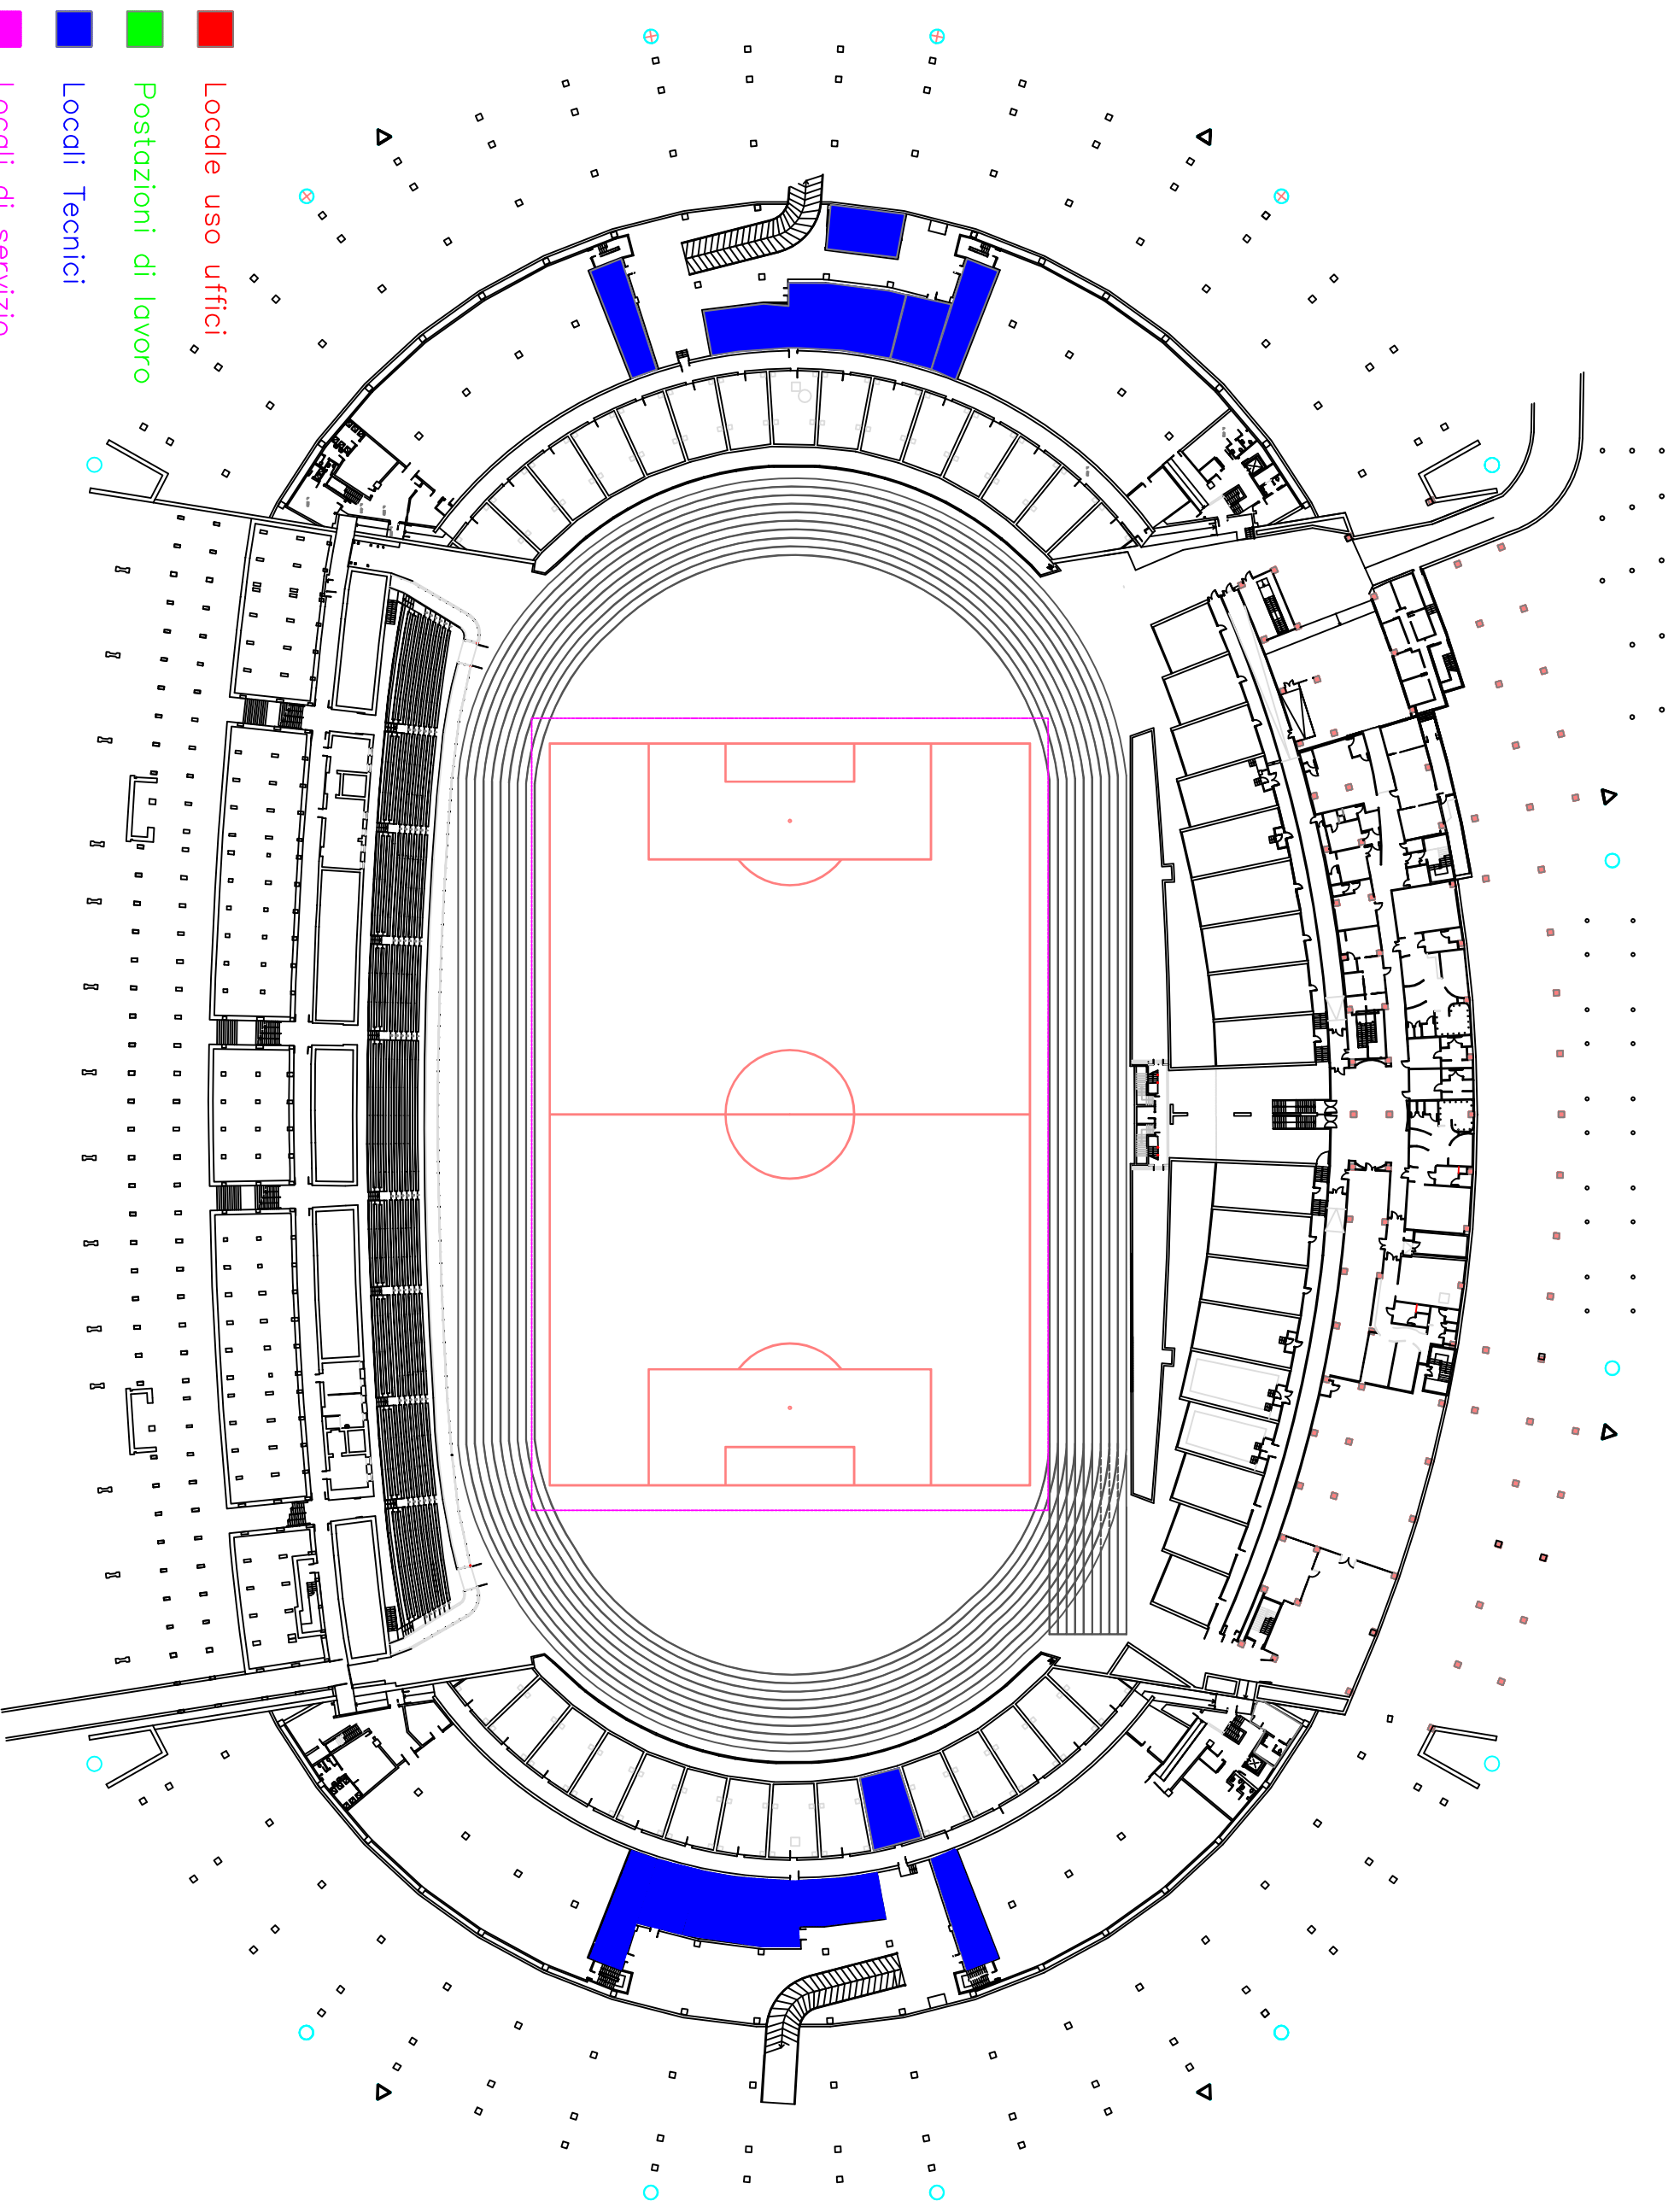

Piano terra

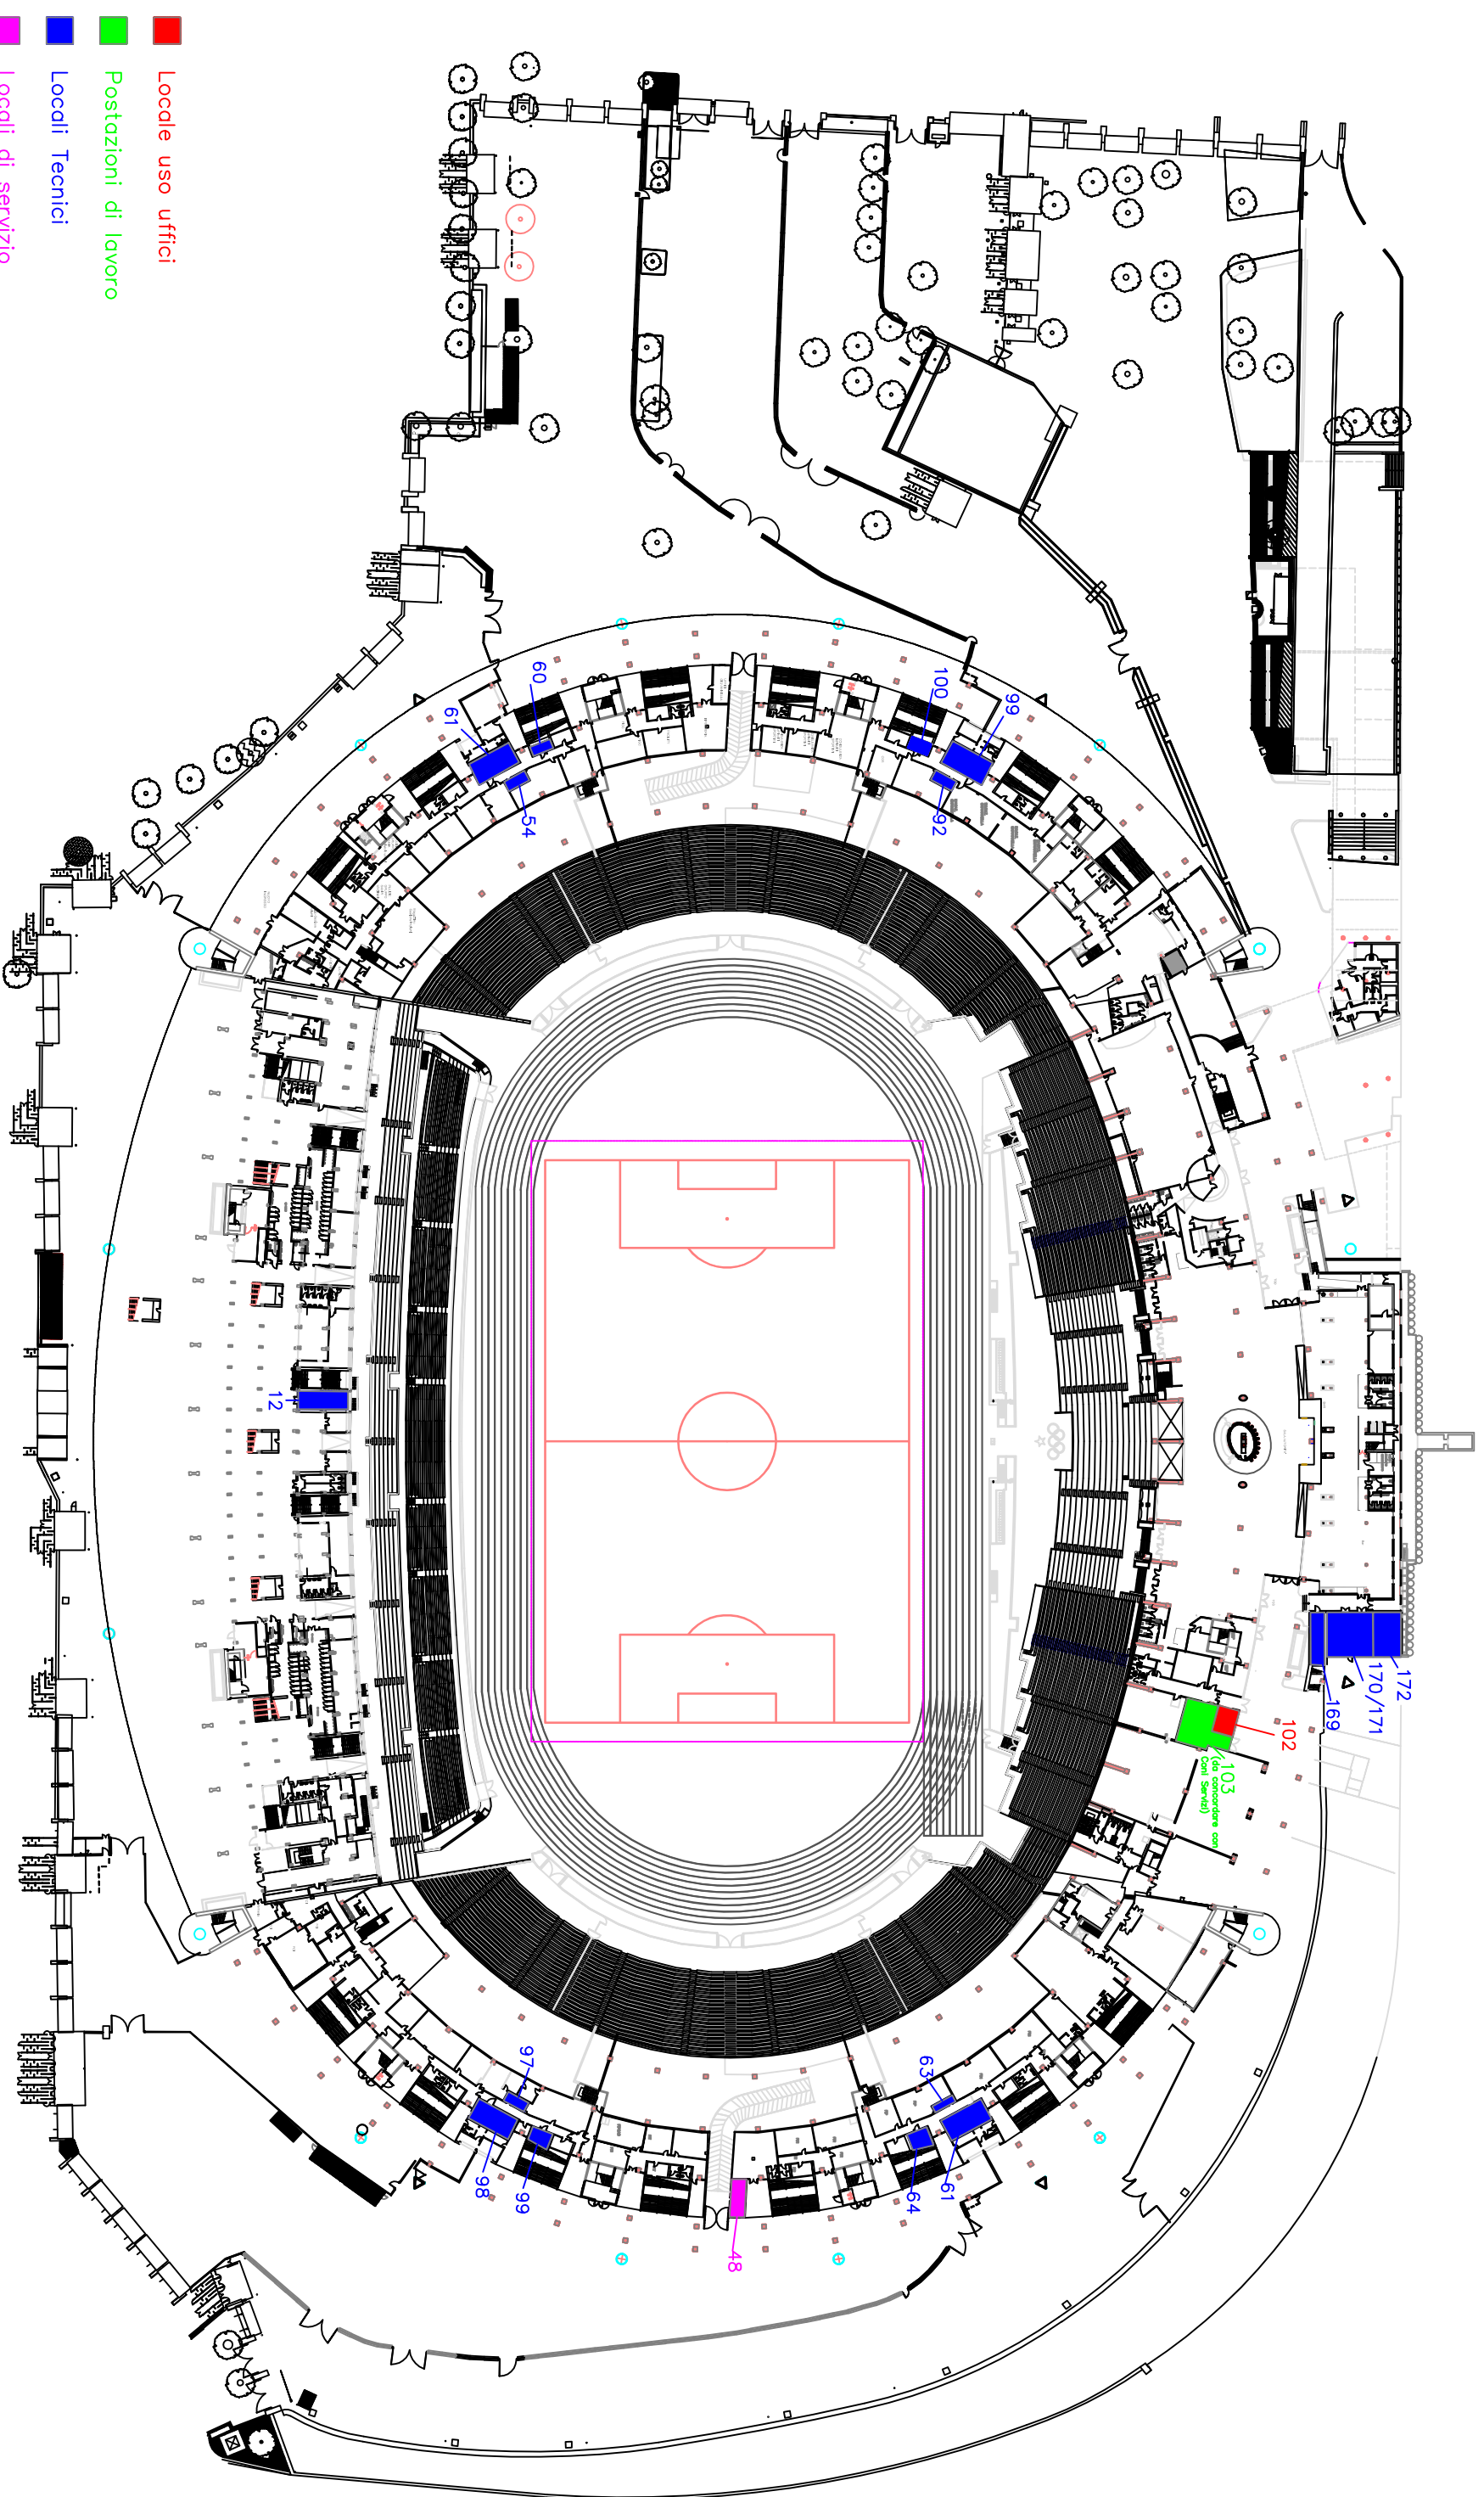

Locale uso uffici

Postazioni di lavoro

Locali Tecnici

Locali di servizio

Piano Secondo — Monte Mario

- Locale uso uffici
- Postazioni di lavoro
- Locali Tecnici
- Locali di servizio

