

ALLEG: 1


ESTRATTO P.R.G.

## SISTEMI E REGOLE




ESTRATTO P.T.P. R.

TAV A

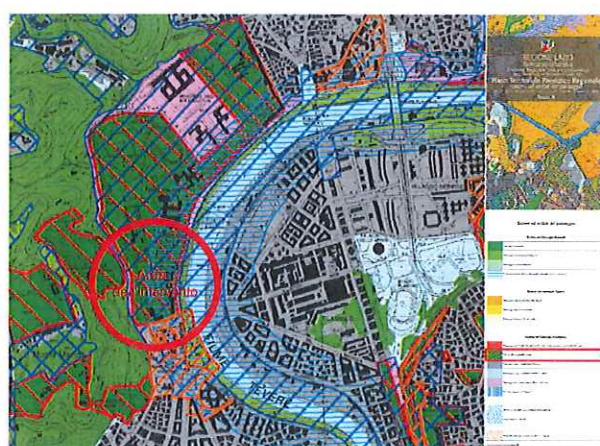

ESTRATTO P.T.P. R.



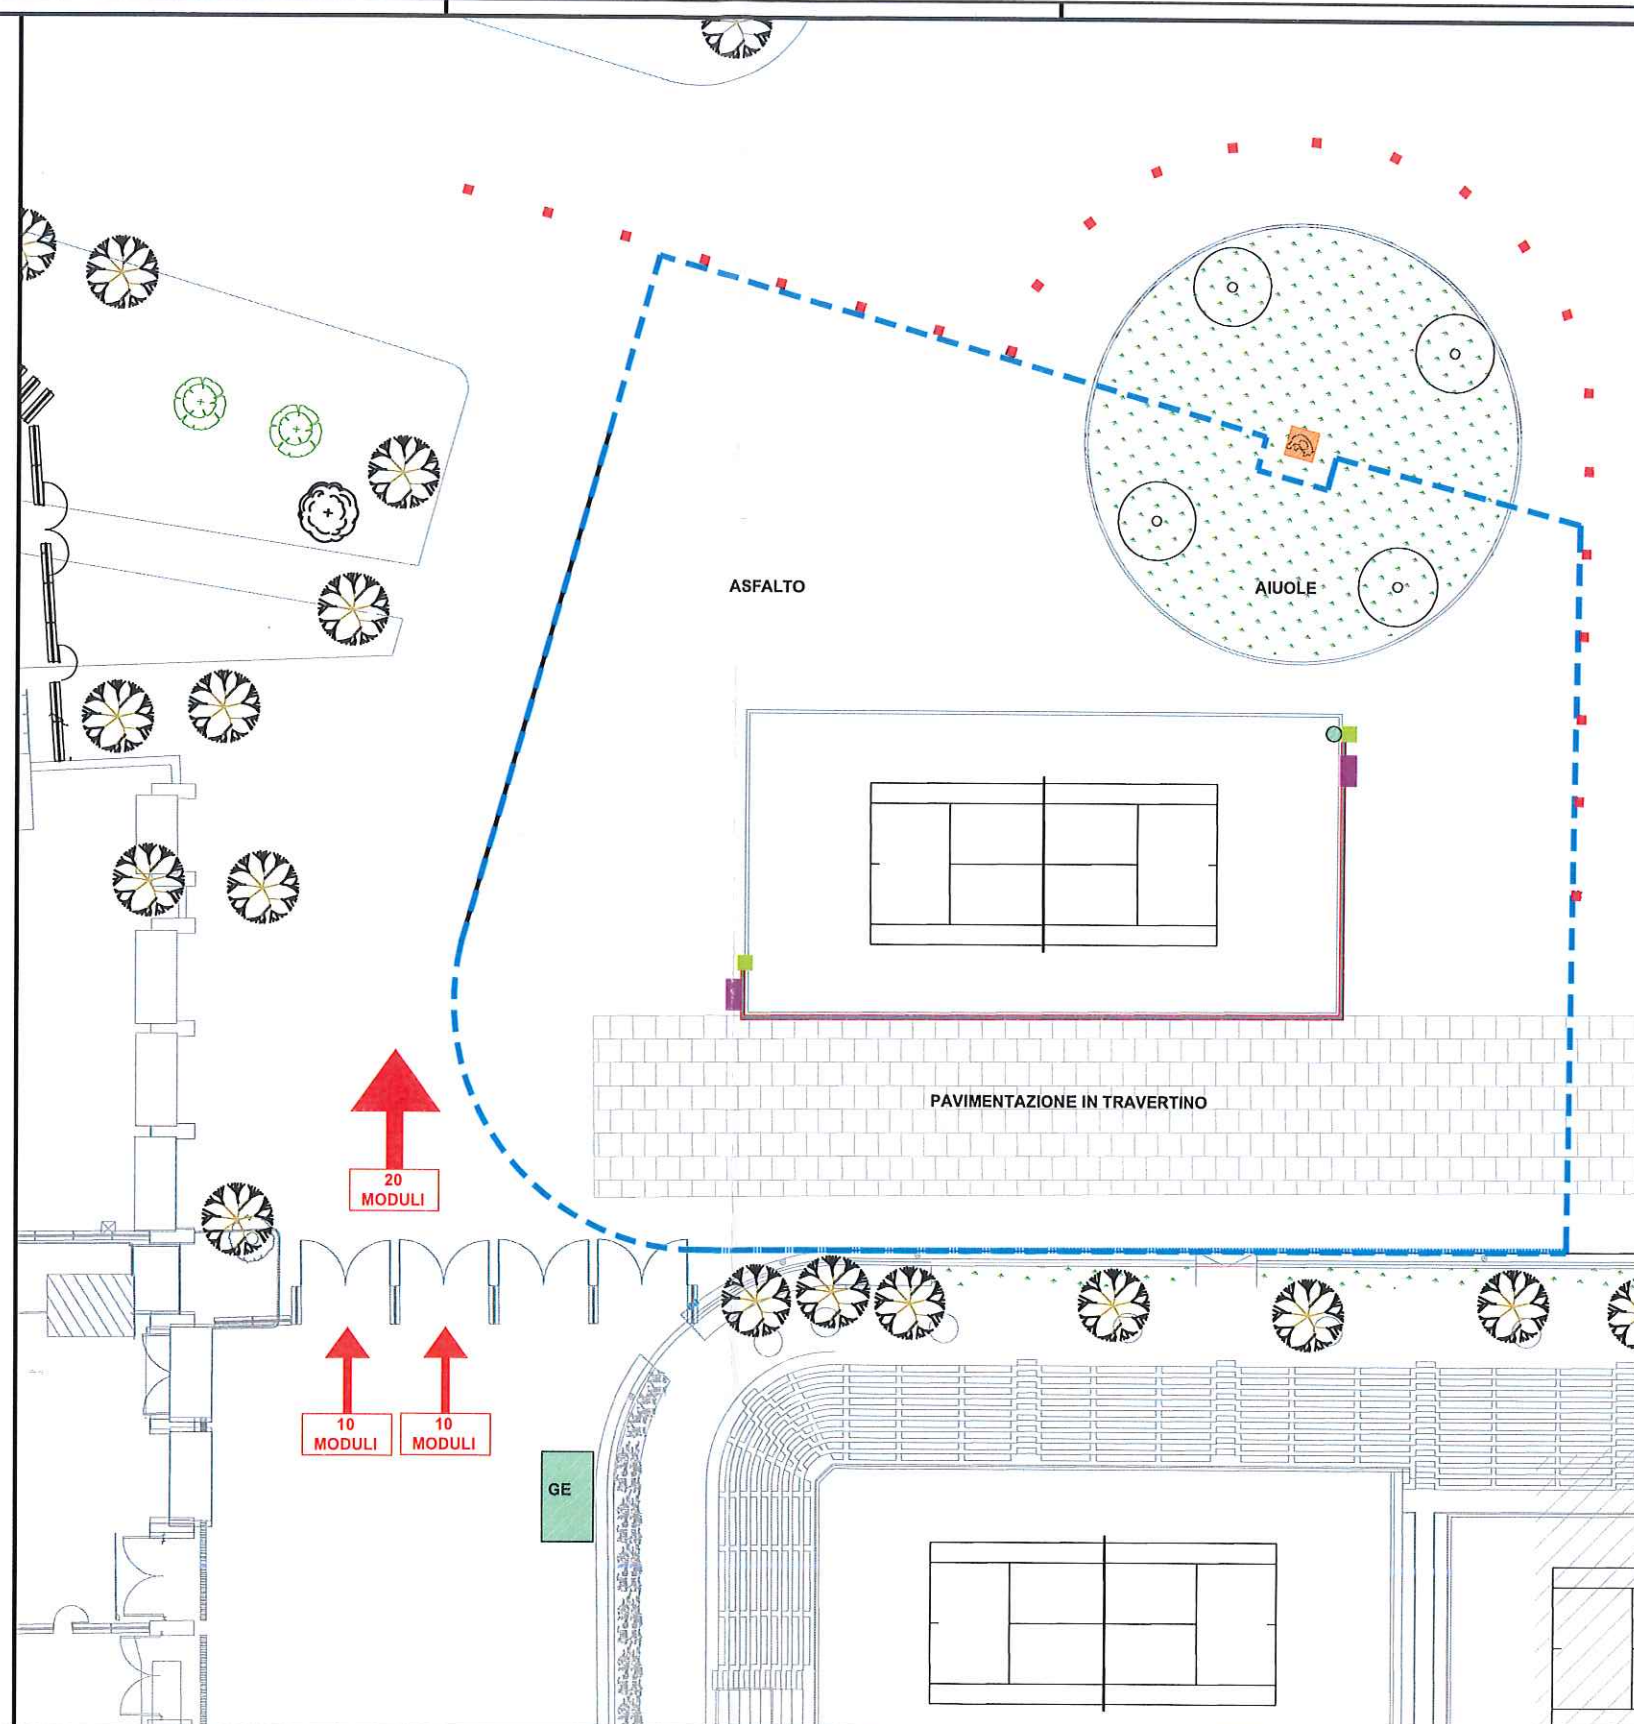



TAV B



**AREA DI INTERVENTO**



## LEGENDA

	CABLAGGIO TELEVISIVO - con canale metallica al bordo della struttura di sostegno del campo
	Presa acqua pozzetti 70x70
	Posizionamento Gruppo elettrogeno durante l'evento
	Presa di corrente
	Statua
	Percorso con targhe rivestite in cristallo antisfondamento
	Limiti per fasce di rispetto

COMUNE DI ROMA  
FORO ITALICO



**GESTIONE PATRIMONIO E CONSULENZE IMPIANTI SPORTIVI  
INGEGNERIA E GESTIONE PATRIMONIO**

ELABORATO

PLAN

PLANIMETRIA AREA D'INTERVENTO

SCALA 1:200

DATA OTTOBRE 2016