
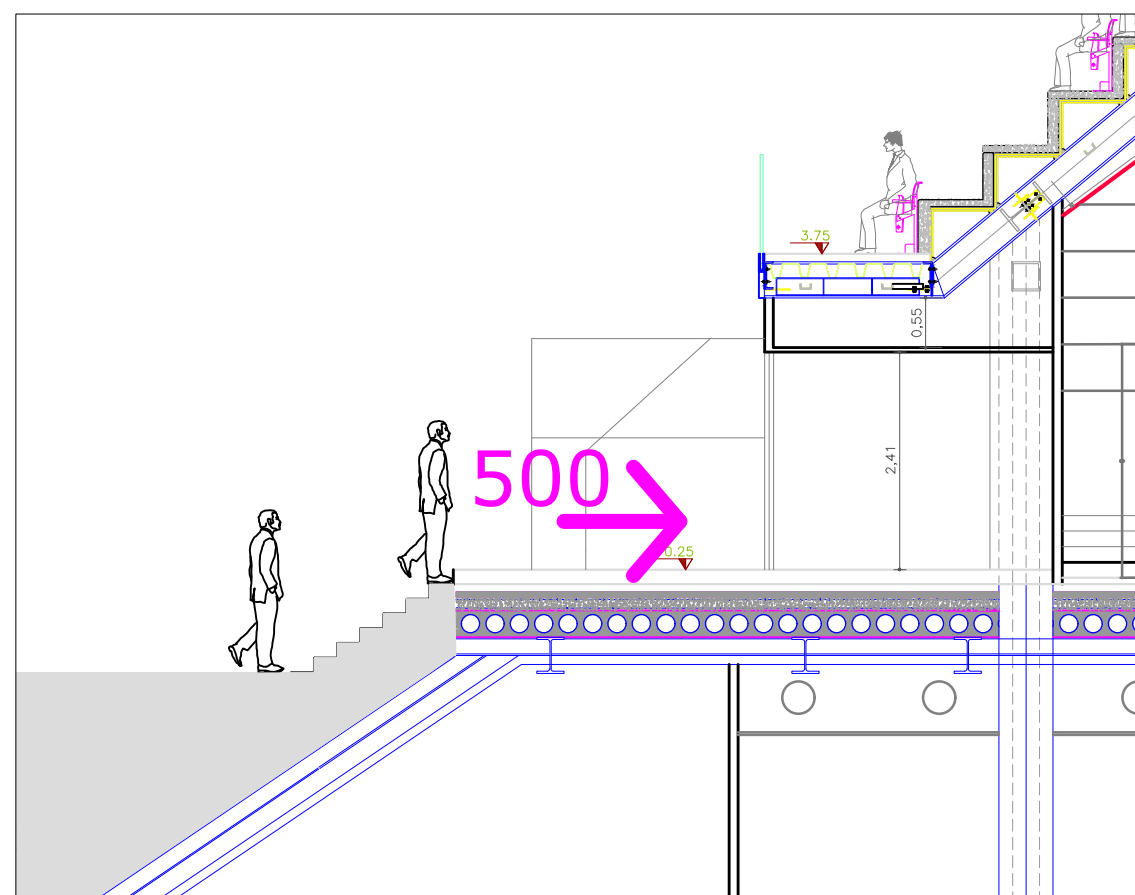


# Vista laterale

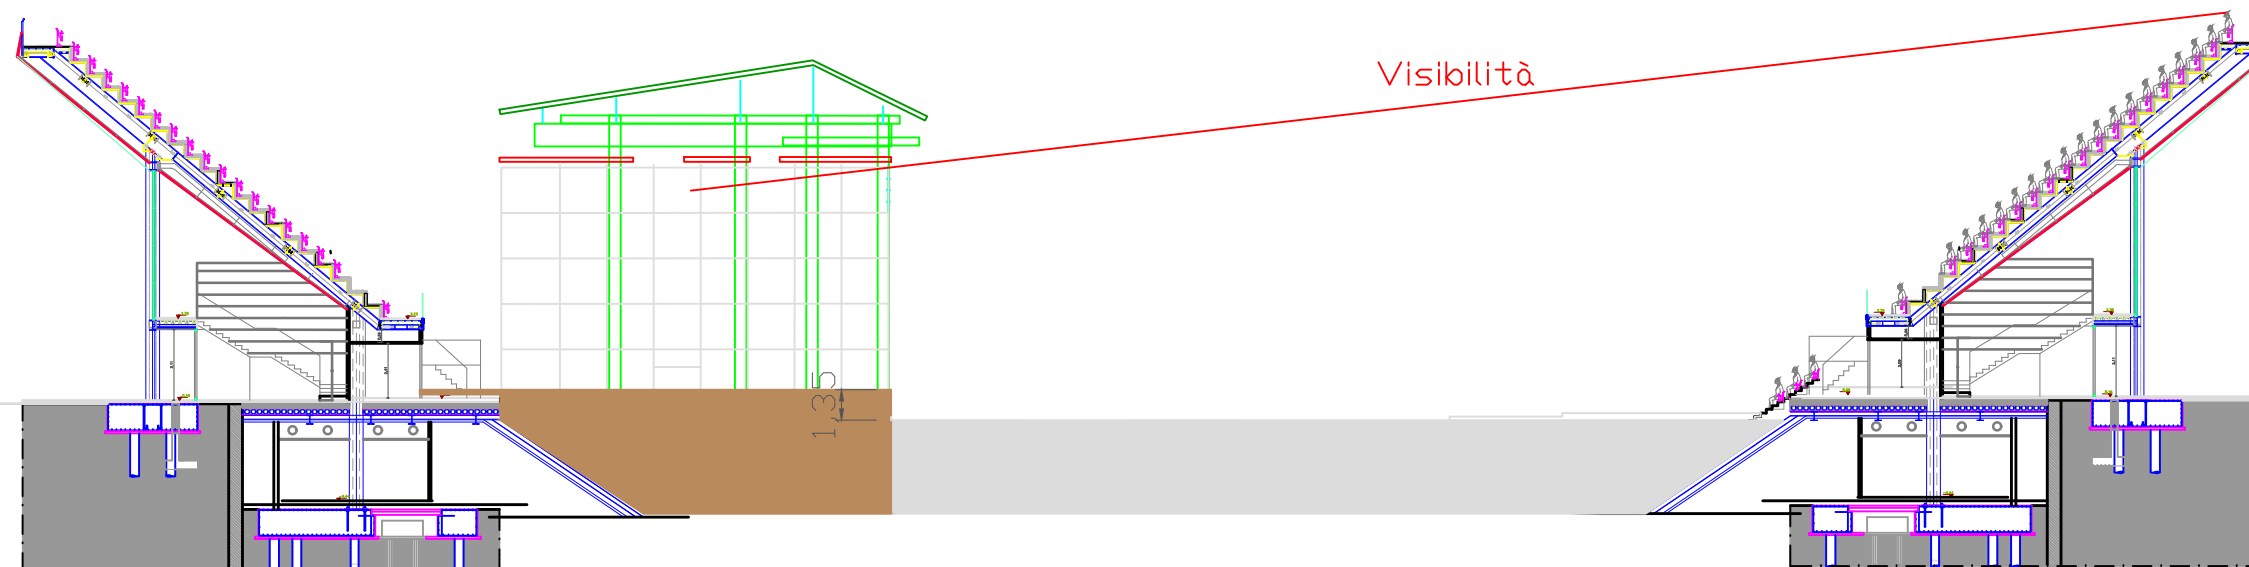

Vista uscite parterre

## Centrale del Foro Italico

Ipotesi allestimento palco e  
parterre



ELABORATO  
Tav  
02

Ing. Massimo Marlia  
dicembre 2016

È vietata la riproduzione totale o parziale dei contenuti qui presenti ©