


Vista frontale

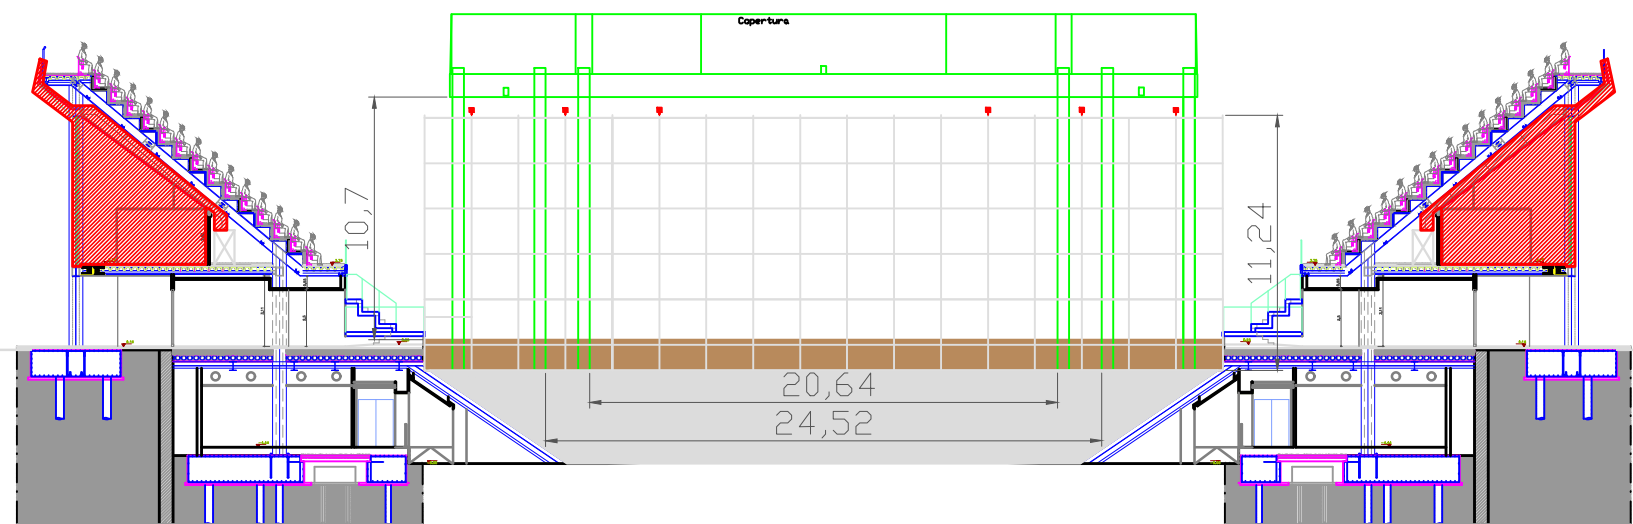

Centrale del Foro Italico

Ipotesi allestimento palco e
parterre



ELABORATO
Tav
03

Ing. Massimo Marlia
dicembre 2016

È vietata la riproduzione totale o parziale dei contenuti qui presenti ©