

LEGENDA DEGLI INTERVENTI

FASE 1:

- 1.a COPERTURA CAMPI 7 E 8
- 1.b PEDANE CAMPI 7 E 8
- 1.c ACCESSO AI CAMPI 7 E 8
- 1.d MOQUETTE CAMPI PIETRANGELI, 7 E 8
- 1.e BRANDING FASE 1
- 1.f TENDOSTRUTTURA PIETRANGELI
- 1.g RIGGING STADIO PIETRANGELI
- 1.h IMPIANTO ELETTRICO STADIO PIETRANGELI
- 1.i IMPIANTO DI ILLUMINAZIONE PIETRANGELI
- 1.j IMPIANTO DI ILLUMINAZIONE STATUE
- 1.k IMPIANTO DIFFUSIONE SONORA
- 1.l VIDEOWALL E CUBO VIDEO FASE 1
- 1.m PEDANA CAMPO PIETRANGELI
- 1.n FIORIERE STADIO PIETRANGELI

FASE 2:

- 2.a PEDANA BORDO VASCA
- 2.b QUINTA SCENOGRAFICA FACCIATA SUD
- 2.c QUINTA PER LEDWALL
- 2.d QUINTE SCENOGRAFICHE INGRESSO VASCA
- 2.e PEDANA PREMIAZIONI E PODIO
- 2.f SCALE ACCESSO ATLETI
- 2.g PEDANA TRIBUNE E PARAPETTO
- 2.h ASSISTENZA ALLA MOVIMENTAZIONE
- 2.i ADATTAMENTO IMPIANTO ILLUMINAZIONE
- 2.j BRANDING FASE 2


FASE 3:

- 3.a RICONFIGURAZIONE PEDANA BORDO VASCA
- 3.b RIMOZIONE QUINTA SCENOGRAFICA SUD
- 3.c RAMPA ENTRATA-USCITA ATLETI
- 3.d BRANDING FASE 3


FASE 4:

- 4.a COMPLETAMENTO PEDANA BORDO VASCA
- 4.b BRANDING FASE 2

Sezione A - A'

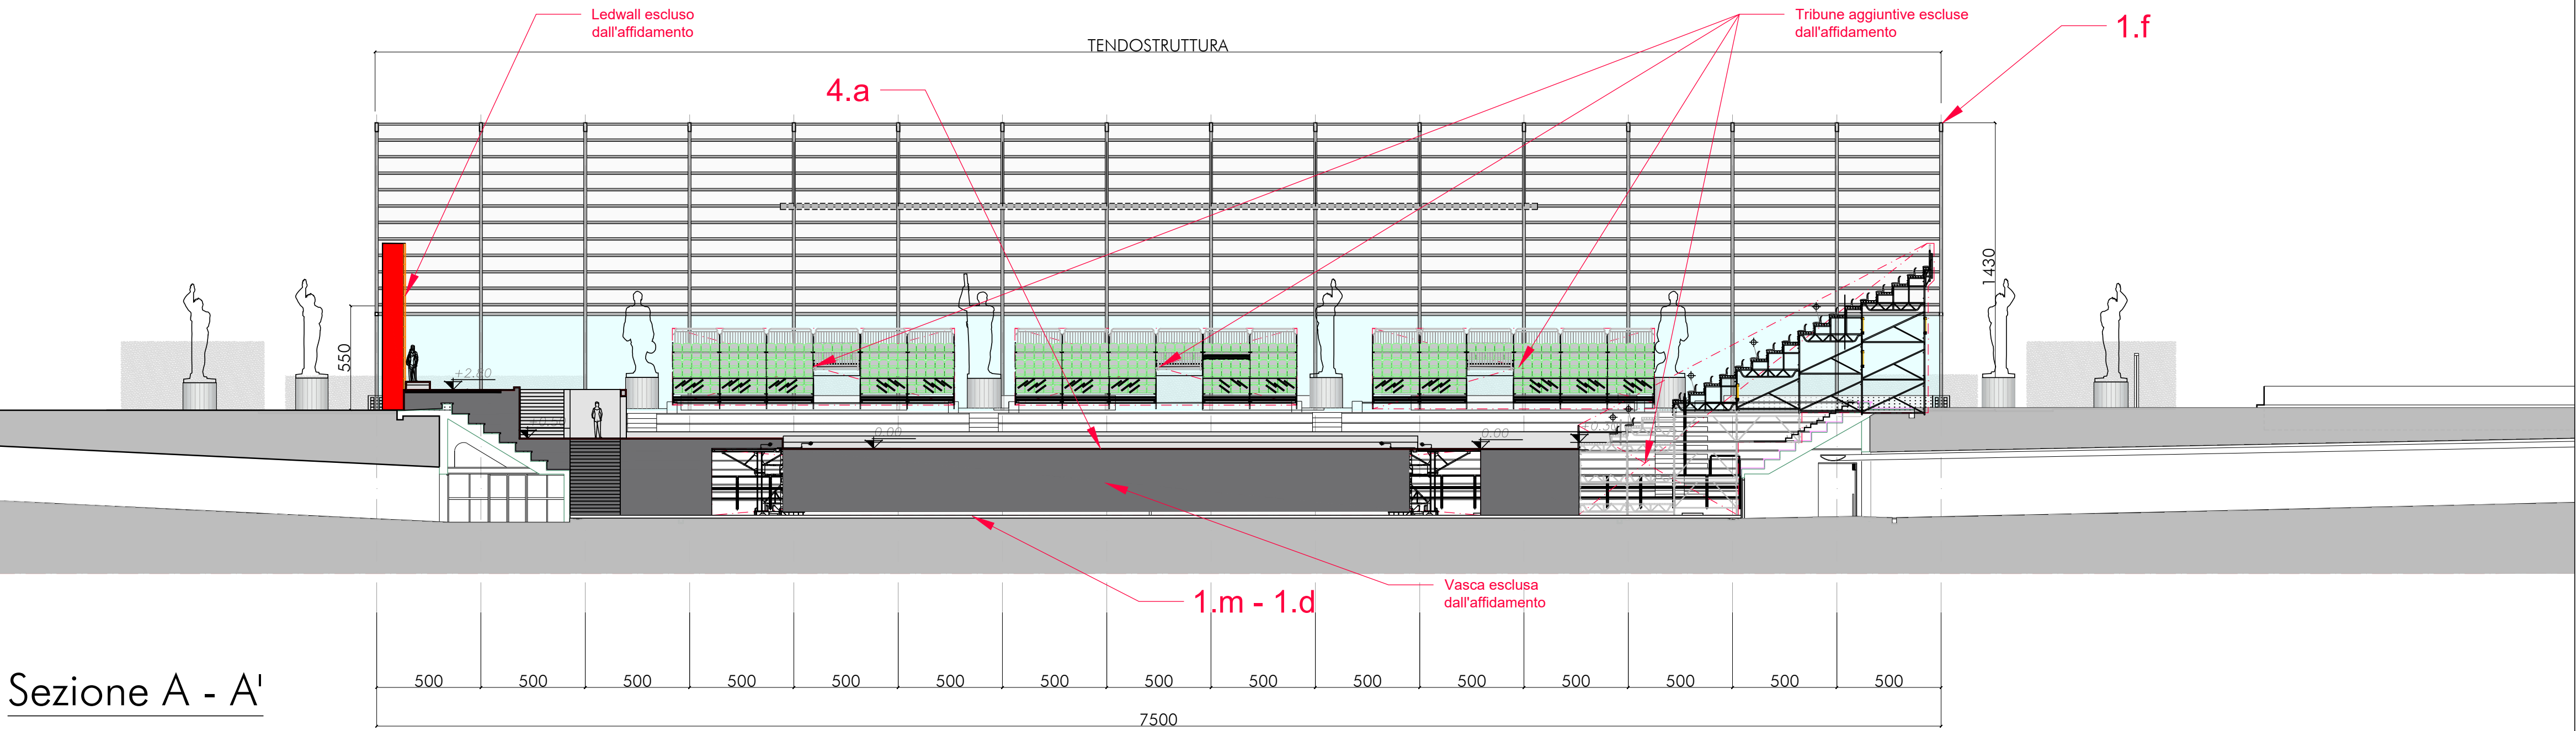

Sezione B - B'

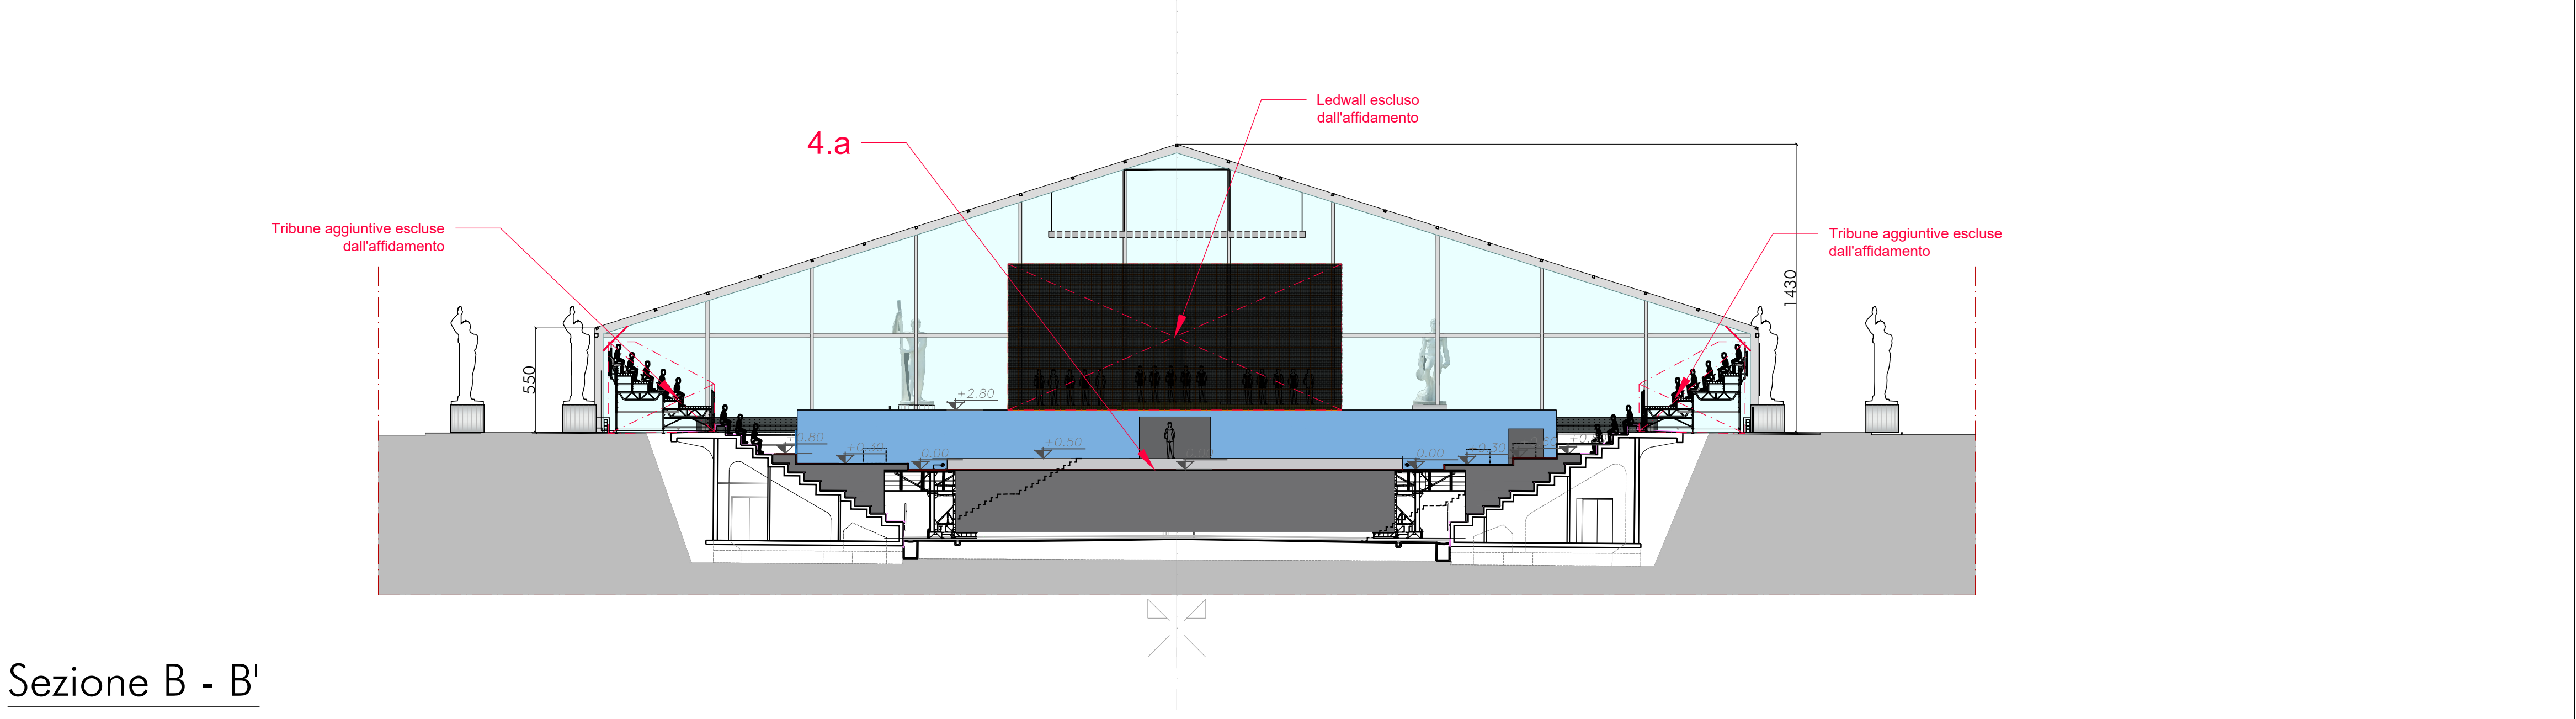

Sezione C - C'

