


# PANO TERRA

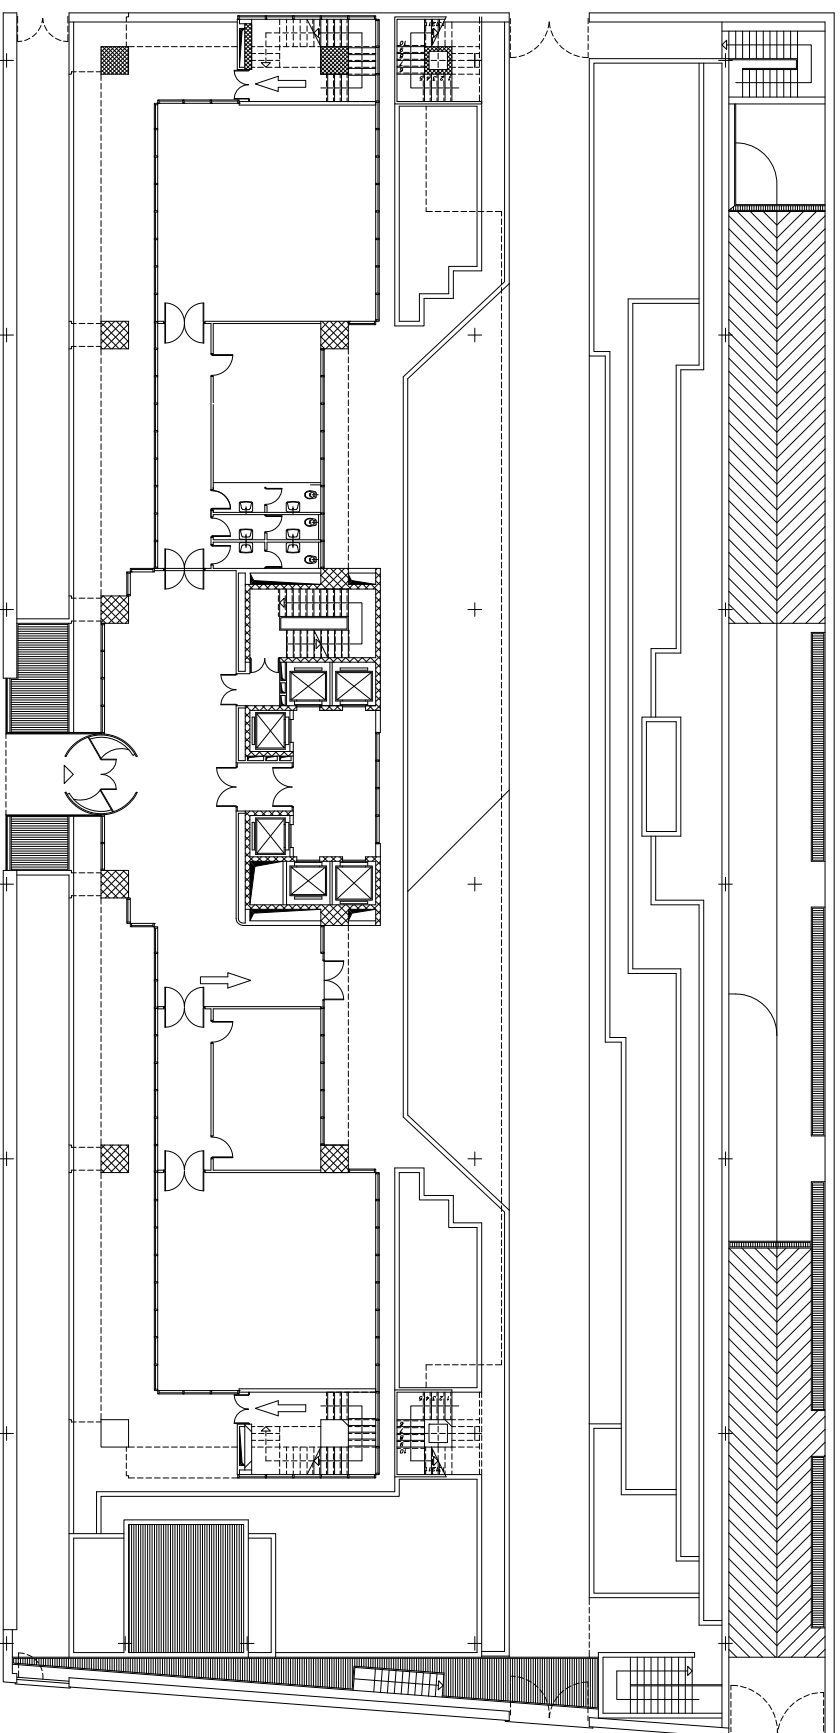

Ufficio Ingegneria e Gestione del Patrimonio

ROMA – VIALE TIZIANO 74

Piano Terra

PROGETTAZIONE	SCALA	PROGETTO
13 MAGGIO 2016		