


PIANO QUINTO

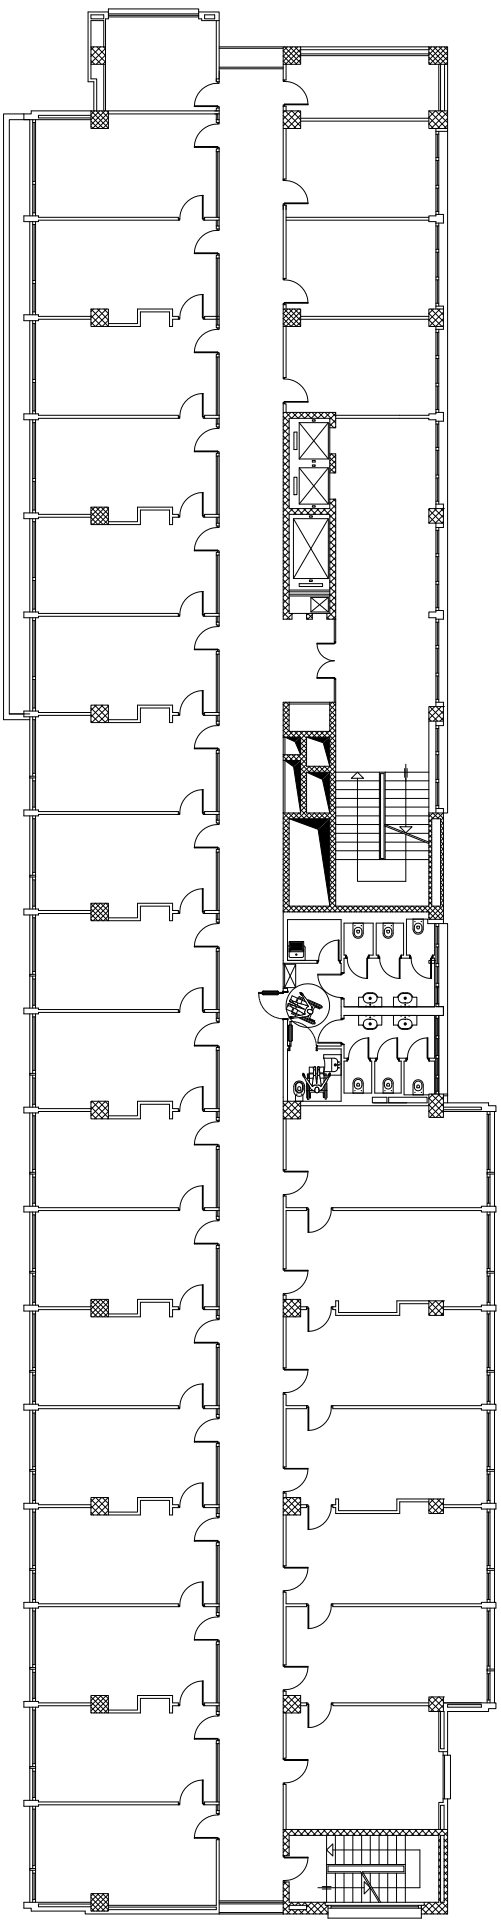

Ufficio Ingegneria e Gestione del Patrimonio

ROMA – Viale Tiziano 70

Pianta Piano Quinto

Scala N.		Scala		Scala	
PROGETTO	VERIFICA	PROGETTO	VERIFICA	PROGETTO	VERIFICA