


5° piano v.le Tiziano 74

PIANO QUINTO

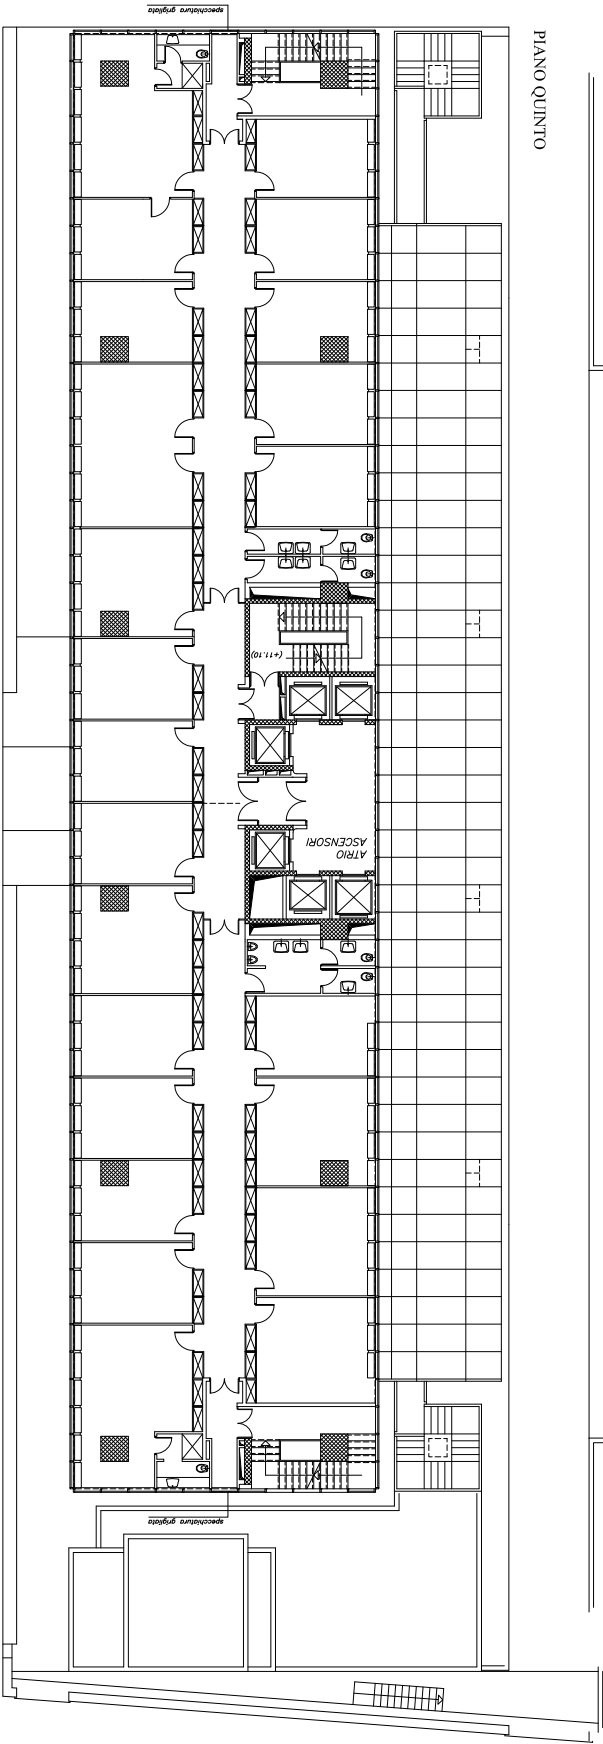

Ufficio Ingegneria e Gestione del Patrimonio

ROMA – VIALE TIZIANO 74

Piano Quinto

TAVOLA N. _____		SPEZIALE	
PROG.	DATA _____		
ESISTENTE	Scala _____		
PROGETTO	13 MAGGIO 2016		